


Проект планировки и межевания территории для размещения линейных объектов: цеха транспортирования закладочного материала, внешних сетей электроснабжения и водовода оборотного водоснабжения, расположенных в границах Томинского сельского поселения Сосновского муниципального района и Коркинского городского поселения Коркинского муниципального района.

Схема расположения элементов планировочной структуры (территорий, занятых линейными объектами и (или) предназначенных для размещения линейных объектов). М 1:25000

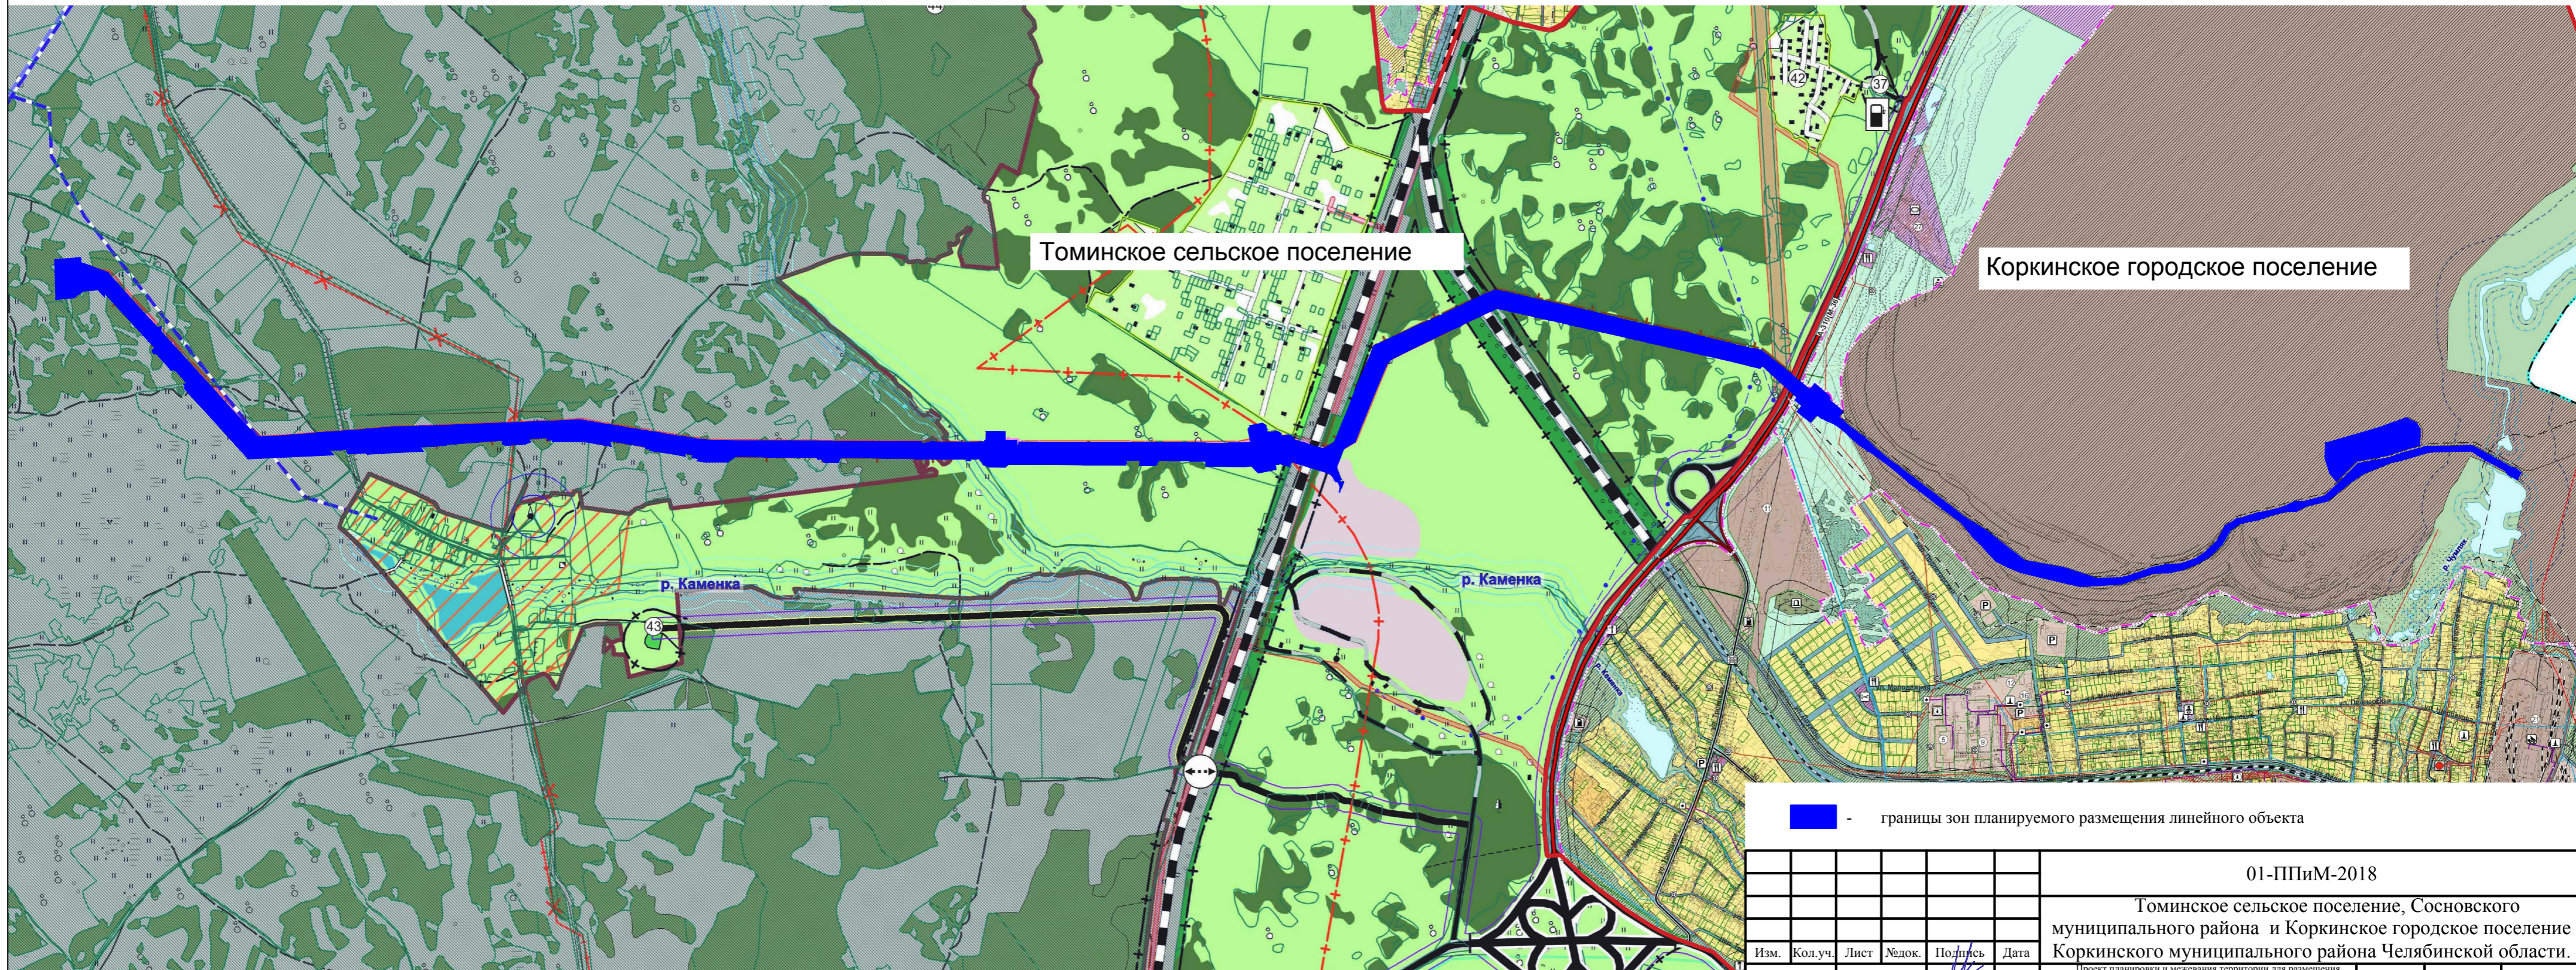

- границы зон планируемого размещения линейного объекта

						01-ППиМ-2018		
						Томинское сельское поселение, Сосновского муниципального района и Коркинское городское поселение Коркинского муниципального района Челябинской области.		
Изм.	Кол.уч.	Лист	№ док.	Подпись	Дата	Проект планировки и межевания территории для размещения линейных объектов: цеха транспортирования закладочного материала, внешних сетей электроснабжения и водовода оборотного водоснабжения, расположенных в границах Томинского сельского поселения Сосновского муниципального района и Коркинского городского поселения Коркинского муниципального района.		
ГАП		Михалина Н.Н.			02.19	Стадия	Лист	Листов
Разработал		Никитина А.Н.			02.19	ППиМ	2	8
						Схема расположения элементов планировочной структуры (территорий, занятых линейными объектами и (или) предназначенных для размещения линейных объектов) М 1:25000		

Примечание: Генеральный план Томинского сельского поселения, утвержденный решением Совета депутатов Томинского сельского поселения Сосновского муниципального района от 10.08.2018 г № 18 «Об утверждении Генерального плана (корректировка) и правил землепользования и застройки Томинского сельского поселения Сосновского муниципального района»;

Генеральный план Коркинского городского поселения, утвержденный Решением Совета депутатов Коркинского городского поселения от 31.10.2018 № 240 «О внесении изменений в Генеральный план Коркинского городского поселения».