С
З В
Ю

Условные обозначения

- дома с индивидуальным отоплением
- дома с централизованным отоплением
- тепловые сети надземной прокладки
- тепловые сети подземной прокладки
- перспективная тепловая сеть
- тепловая камера
- водоем
- лес
- сельскохозяйственные и промышленные предприятия
- кладбище
- существующая котельная
- памятник культуры
- религиозное учреждение

Схема расположения листов

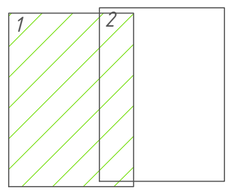

Изм.	Кол. уч.	Лист	№ док.	Подп.	Дата	ТО-05-020.ТС.19			
						Схема теплоснабжения			
Разраб.		Кутейко В.В.			18.06.19	с. Вознесенка	Стадия	Лист	Листов
Пров.		Володин А.В.			18.06.19			1	2
Т. Контр.		Вьюхов Р.С.			18.06.19				
Н. контр.		Харьков Д.Б.			18.06.19	Масштаб 1:2500	ХАРЬКОВ ПРОЕКТИРОВАНИЕ		
Утв.		Ленк Л.Н.							

Согласовано

Взам. инв. №

Подп. и дата

Инв. № подл.

Формат А1

Условные обозначения

- дома с индивидуальным отоплением
- дома с централизованным отоплением
- тепловые сети надземной прокладки
- тепловые сети подземной прокладки
- перспективная тепловая сеть
- тепловая камера
- водоем
- лес
- сельскохозяйственные и промышленные предприятия
- кладбище
- существующая котельная
- памятник культуры
- религиозное учреждение

Схема расположения листов

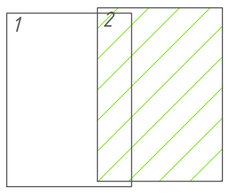

Изм.	Кол. уч.	Лист	№ док.	Подп.	Дата	ТО-05-020.ТС.19			
						Схема теплоснабжения			
Разраб.		Кутейко В.В.			18.06.19	с. Вознесенка	Стадия	Лист	Листов
Пров.		Володин А.В.			18.06.19			2	2
Т. Контр.		Вьюхов Р.С.			18.06.19				
Н. контр.		Харьков Д.Б.			18.06.19	Масштаб 1:2500	ХАРЬКОВ ПРОЕКТИРОВАНИЕ		
Утв.		Ленк Л.Н.							

Согласовано

Взам. инв. №

Подп. и дата

Инв. № подл.

Формат А1

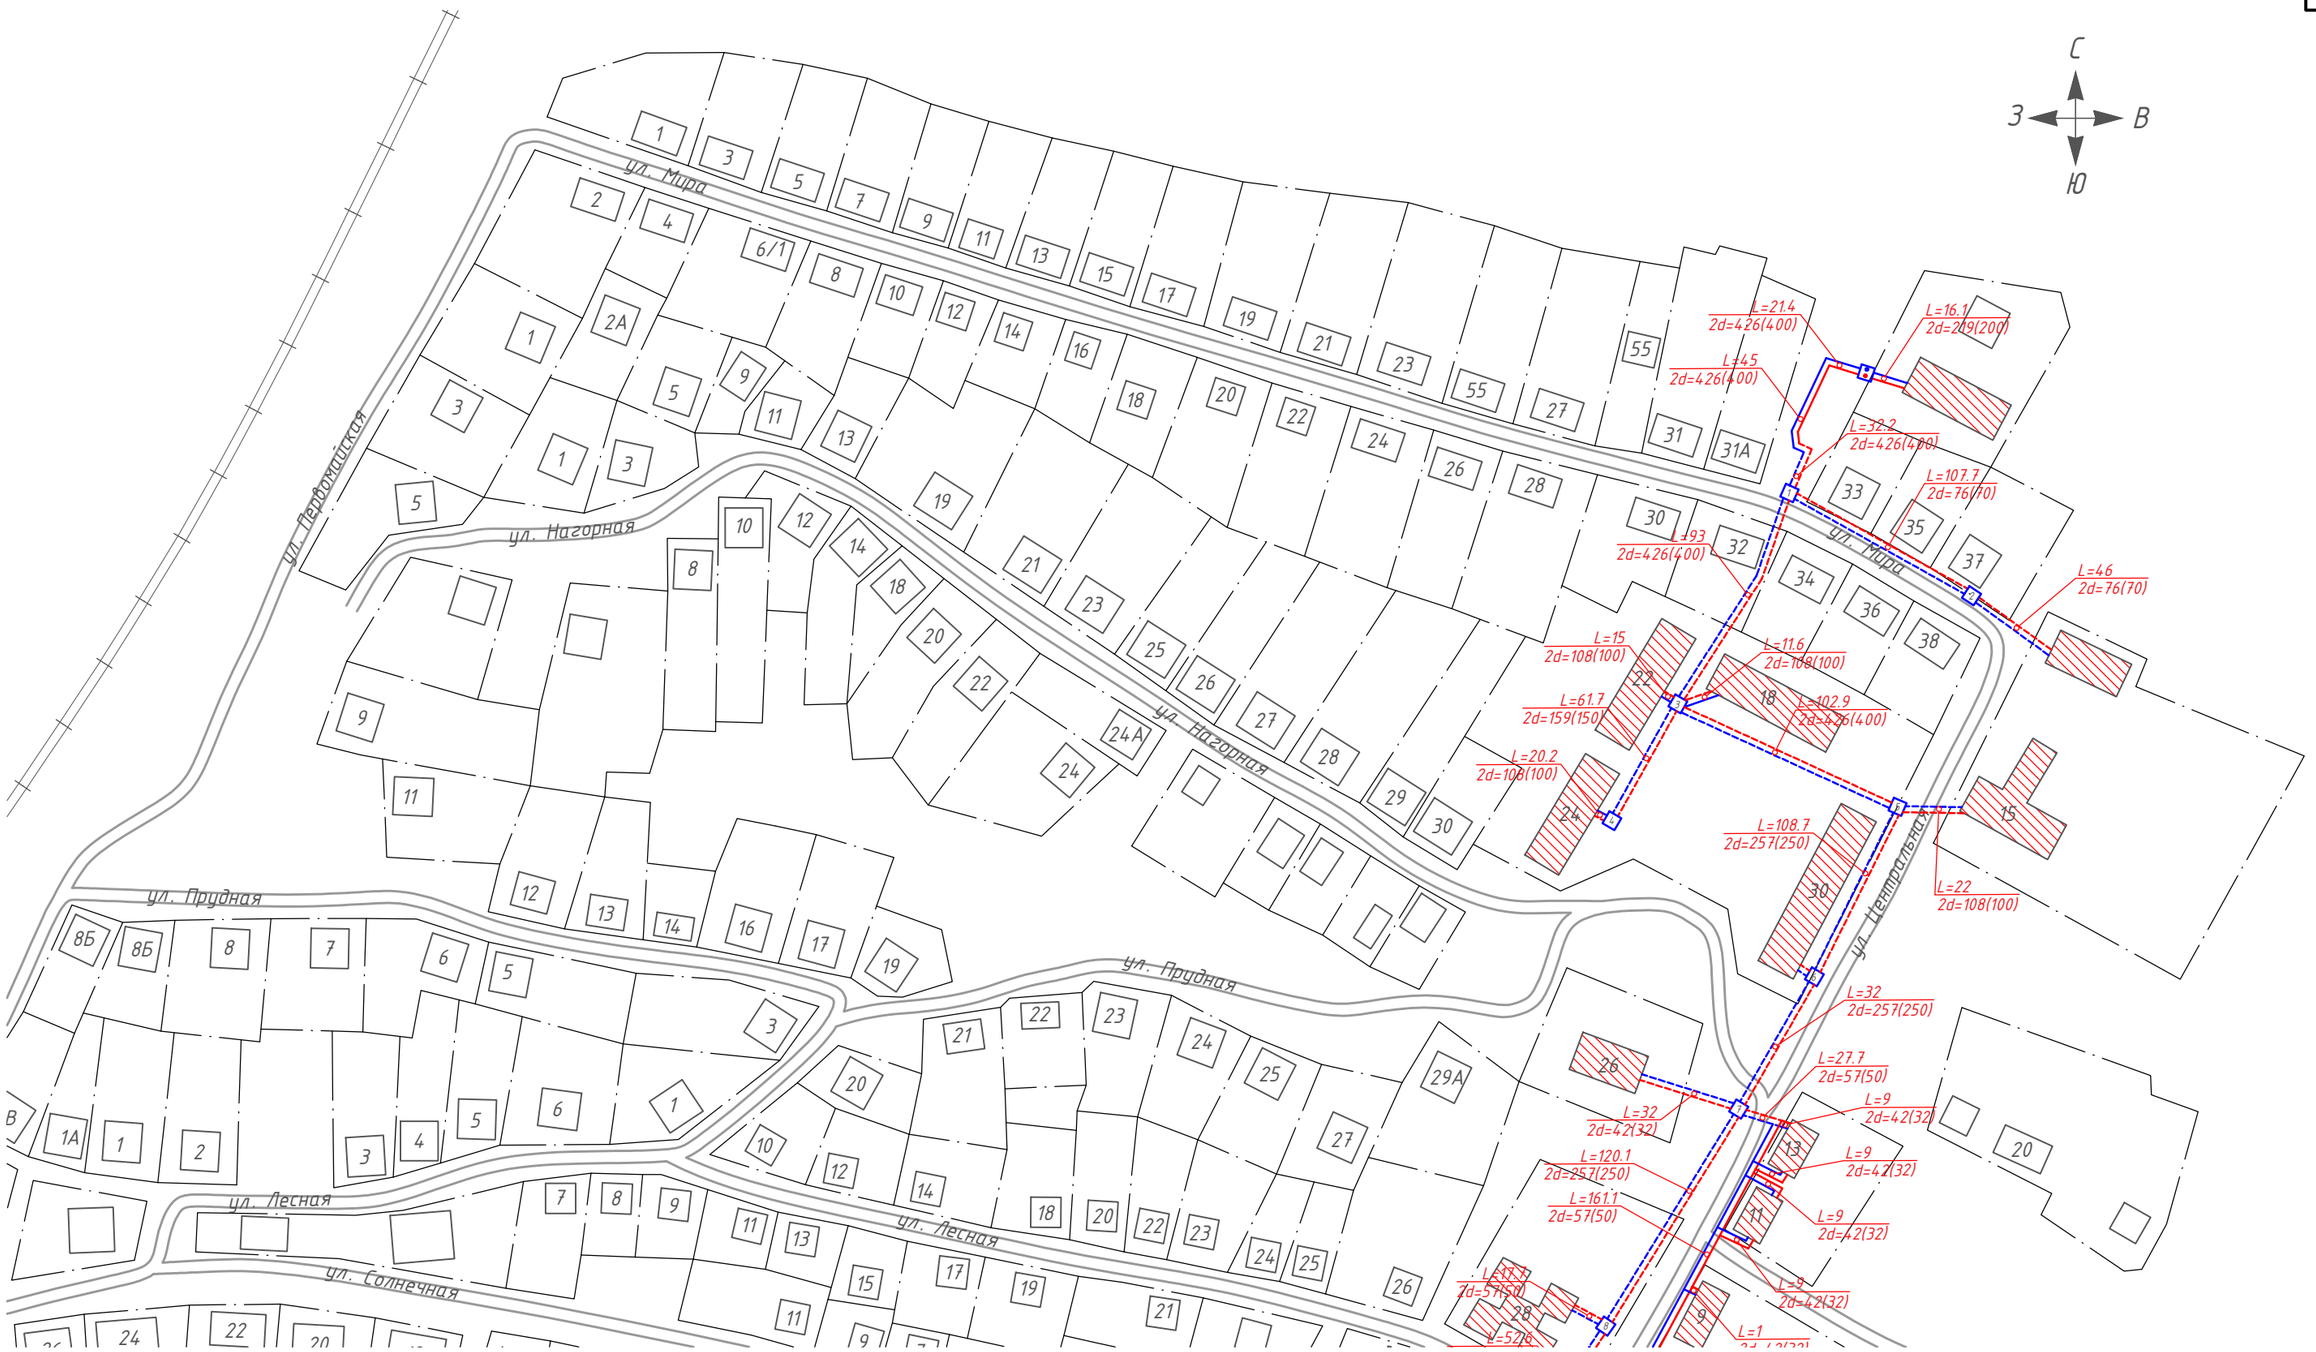

Условные обозначения

- дома с индивидуальным отоплением
- дома с централизованным отоплением
- тепловые сети надземной прокладки
- тепловые сети подземной прокладки
- перспективная тепловая сеть
- тепловая камера
- водоем
- лес
- сельскохозяйственные и промышленные предприятия
- кладбище
- существующая котельная
- памятник культуры
- религиозное учреждение

Схема расположения листов

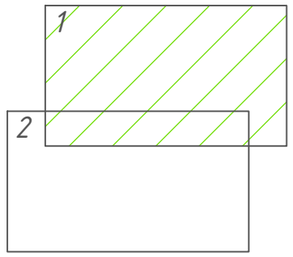

Изм.	Кол. уч.	Лист	№ док.	Подп.	Дата
Разраб.		Кутейко В.В.			18.06.19
Пров.		Володин А.В.			18.06.19
Т. Контр.		Вьюхов Р.С.			18.06.19
Н. контр.		Харьков Д.Б.			18.06.19
Утв.		Ленк П.Н.			

ТО-05-020.ТС.19

Схема теплоснабжения

п. Полевой

Стадия	Лист	Листов
	1	2

Масштаб 1:2500

ХАРЬКОВ ПРОЕКТИРОВАНИЕ

Формат А3

Согласовано

Взам. инв. №

Подп. и дата

Инв. № подл.

Условные обозначения

- дома с индивидуальным отоплением
- дома с централизованным отоплением
- тепловые сети надземной прокладки
- тепловые сети подземной прокладки
- перспективная тепловая сеть
- тепловая камера
- водоем
- лес
- сельскохозяйственные и промышленные предприятия
- кладбище
- существующая котельная
- памятник культуры
- религиозное учреждение

Схема расположения листов

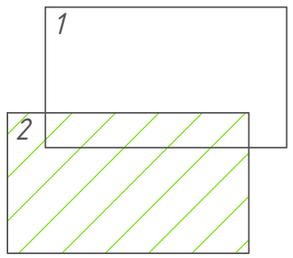

Изм.	Кол. уч.	Лист	№ док.	Подп.	Дата
Разраб.		Кутейко В.В.			18.06.19
Пров.		Володин А.В.			18.06.19
Т. Контр.		Вьюхов Р.С.			18.06.19
Н. контр.		Харьков Д.Б.			18.06.19
Утв.		Ленк П.Н.			

ТО-05-020.ТС.19

Схема теплоснабжения

п. Полевой

Стадия	Лист	Листов
	2	2

Масштаб 1:2500

ХАРЬКОВ ПРОЕКТИРОВАНИЕ

Формат А3

Согласовано

Взам. инв. №

Подп. и дата

Инв. № подл.

Согласовано

Взам. инв. №

Подп. и дата

Инв. № подл.

Условные обозначения

- дома с индивидуальным отоплением
- дома с централизованным отоплением
- тепловые сети надземной прокладки
- тепловые сети подземной прокладки
- перспективная тепловая сеть
- тепловая камера
- водоем
- лес
- сельскохозяйственные и промышленные предприятия
- сад. земельные участки
- существующая котельная
- памятник культуры
- религиозное учреждение

Схема расположения листов

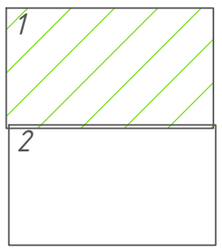

Изм.	Кол. уч.	Лист	№ док.	Подп.	Дата
Разраб.		Кутейко В.В.			18.06.19
Пров.		Володин А.В.			18.06.19
Т. Контр.		Вьюхов Р.С.			18.06.19
Н. контр.		Харьков Д.Б.			18.06.19
Утв.		Ленк П.Н.			

ТО-05-020.ТС.19

Схема теплоснабжения

д. Глинка

Стадия	Лист	Листов
	1	2

Масштаб 1:2500

ХАРЬКОВ ПРОЕКТИРОВАНИЕ

Формат А3

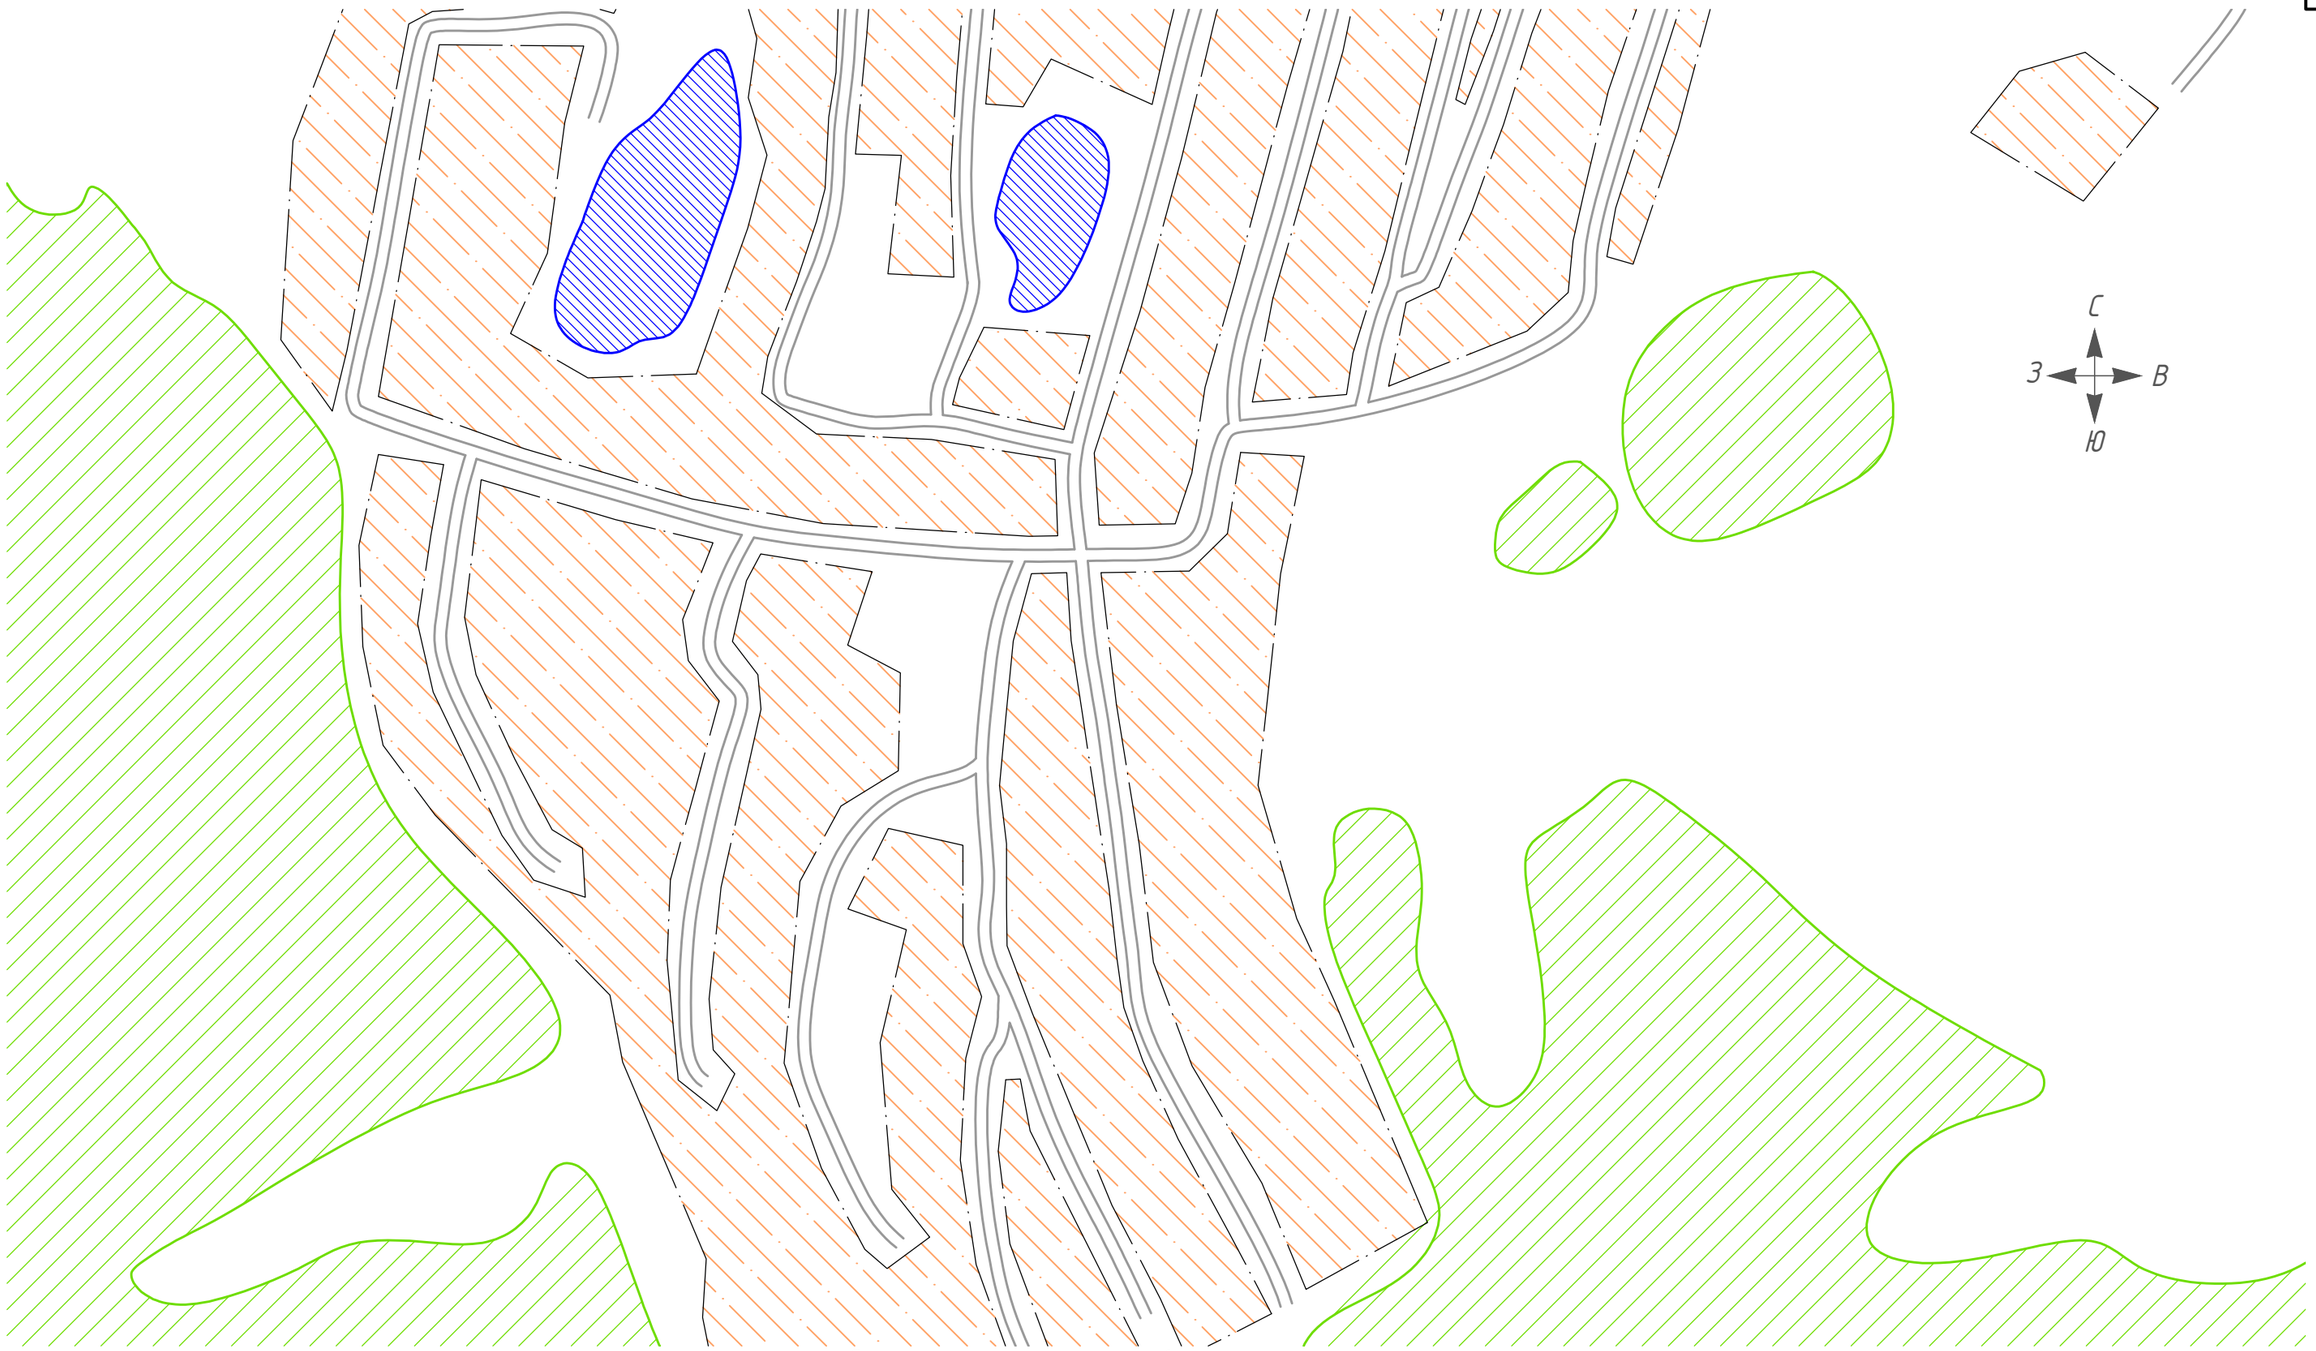

Условные обозначения

- дома с индивидуальным отоплением
- дома с централизованным отоплением
- тепловые сети надземной прокладки
- тепловые сети подземной прокладки
- перспективная тепловая сеть
- тепловая камера
- водоем
- лес
- сельскохозяйственные и промышленные предприятия
- сад. земельные участки
- существующая котельная
- памятник культуры
- религиозное учреждение

Схема расположения листов

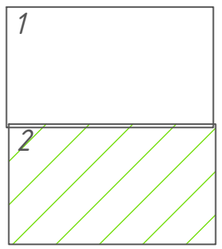

Изм.	Кол. уч.	Лист	№ док.	Подп.	Дата
Разраб.		Кутейко В.В.			18.06.19
Пров.		Володин А.В.			18.06.19
Т. Контр.		Вьюхов Р.С.			18.06.19
Н. контр.		Харьков Д.Б.			18.06.19
Утв.		Ленк П.Н.			

ТО-05-020.ТС.19

Схема теплоснабжения

Стадия	Лист	Листов
	2	2

д. Глинка

Масштаб 1:2500

ХАРЬКОВ ПРОЕКТИРОВАНИЕ

Формат А3

Согласовано

Взам. инв. №

Подп. и дата

Инв. № подл.