

Обзорная схема расположения публичного сервитута  
ВКЛ 10кВ 1, 2цепь от ПС Асфальтная до 4БРКТЦ-1892, инв. 000000000229285


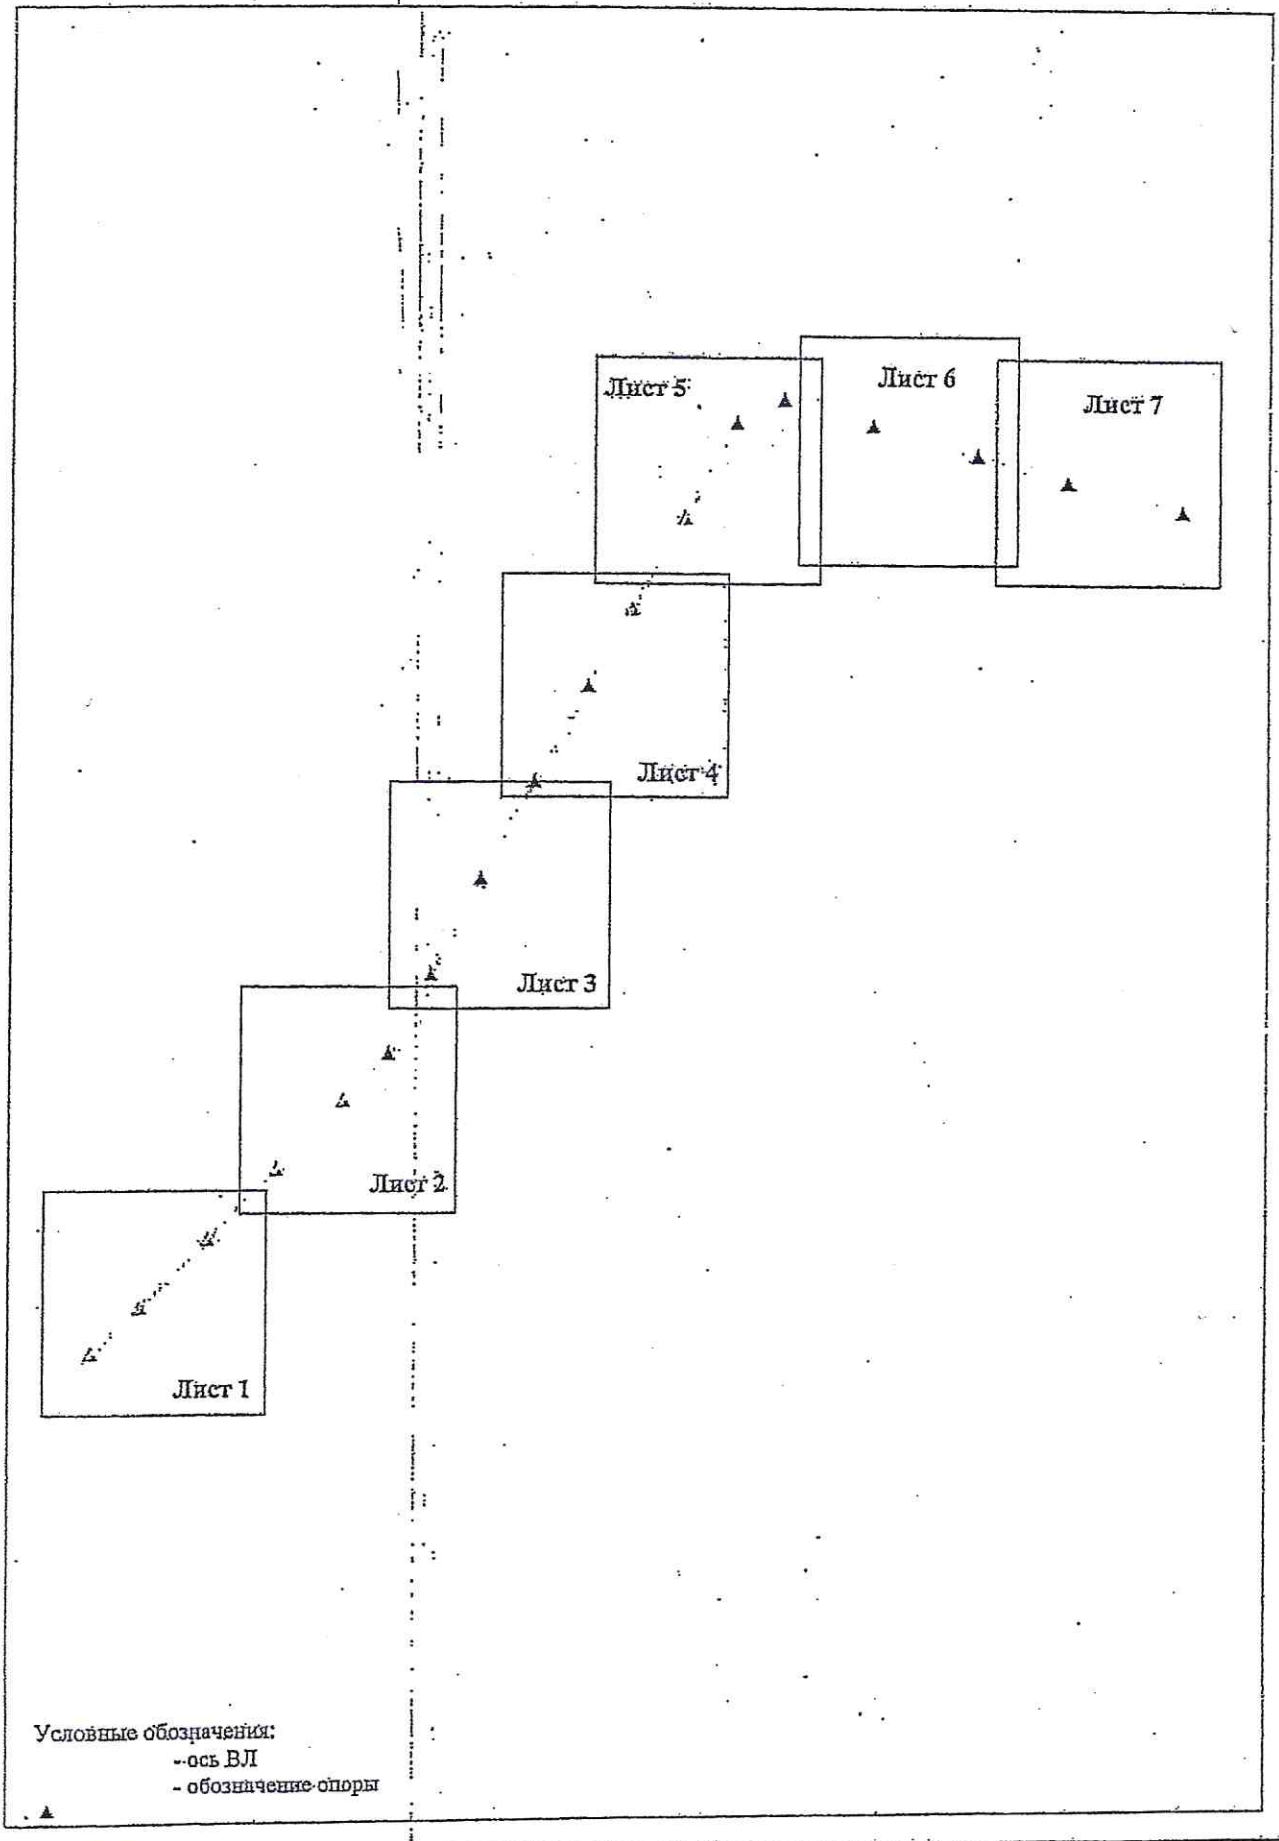




Схема расположения публичного сервитута  
 ВКЛ 10кВ 1, 2цепь от ПС Асфальтная до 4БРКТП-1892, инв. 000000000229285

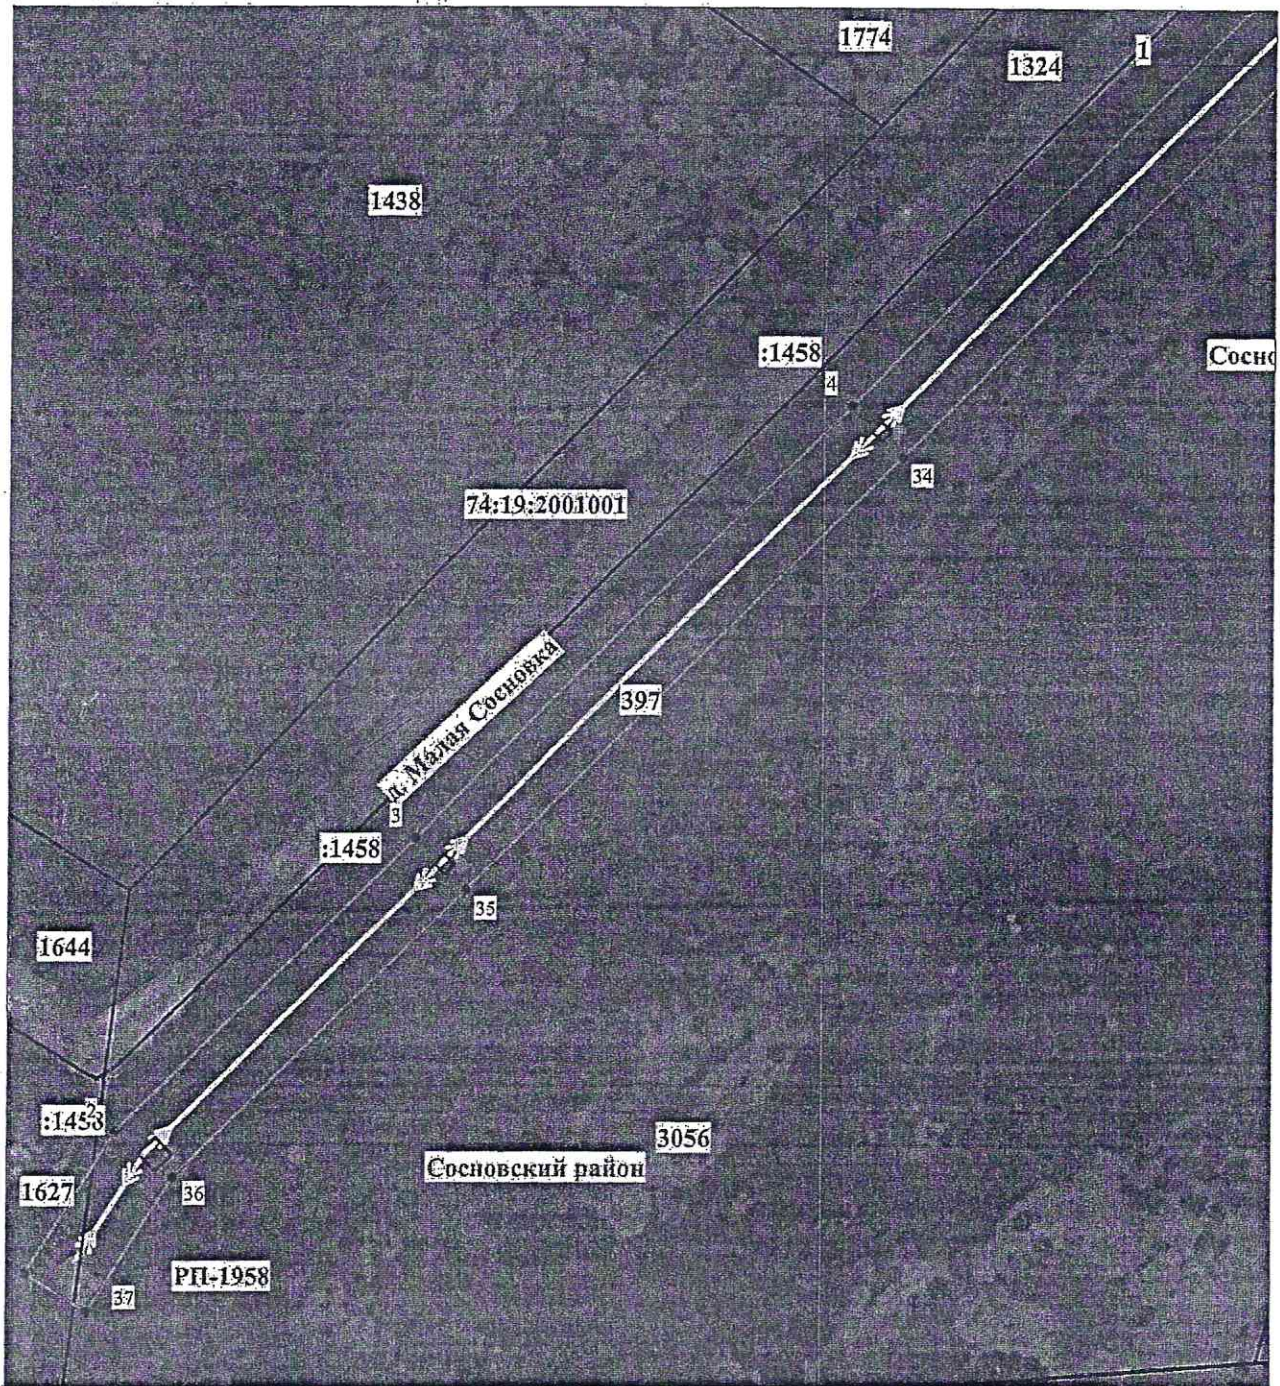

Масштаб 1:2000

Условные обозначения:




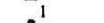



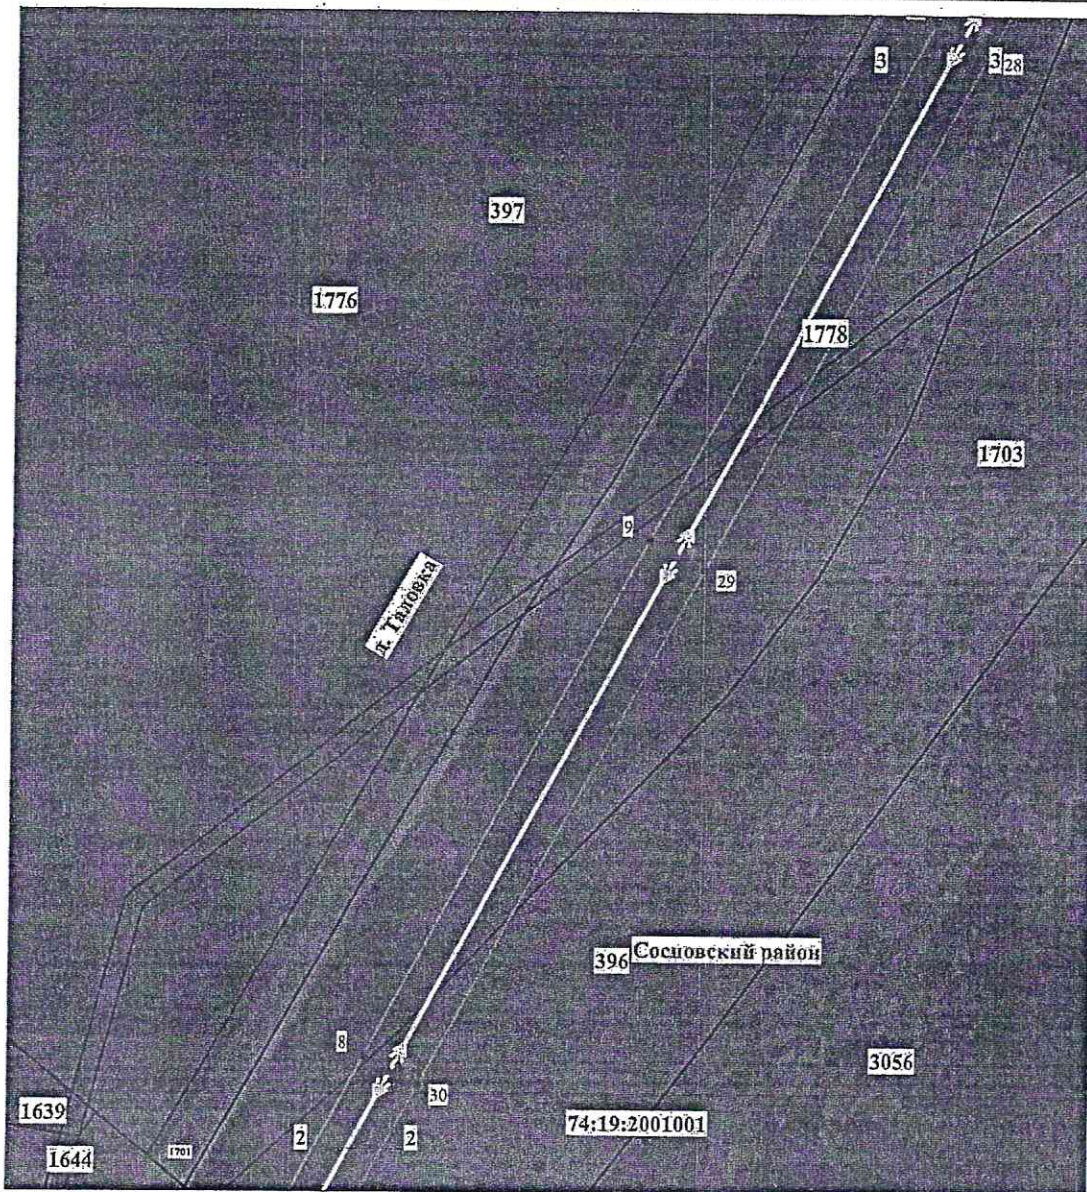
-  - граница публичного сервитута
-  - ось ВЛ
-  - обозначение опоры
-  - обозначение характерной точки границы охранной зоны
-  - граница земельного участка, установленная в соответствии с требованиями федерального законодательства, включенная в ЕГРН
-  - граница кадастрового квартала
-  - граница административно-территориальных образований
- 74:19:2001001 - номер кадастрового квартала
- :1644 - кадастровый номер земельного участка, сведения о котором имеются в ЕГРН
- Сосновский район - местоположение (ориентир)







Схема расположения публичного сервитута  
 ВКЛ 10кВ 1, цепь от ПС Асфальтная до 4БРКТП-1892, инв. 000000000229285



Масштаб 1:2000

Условные обозначения:




 



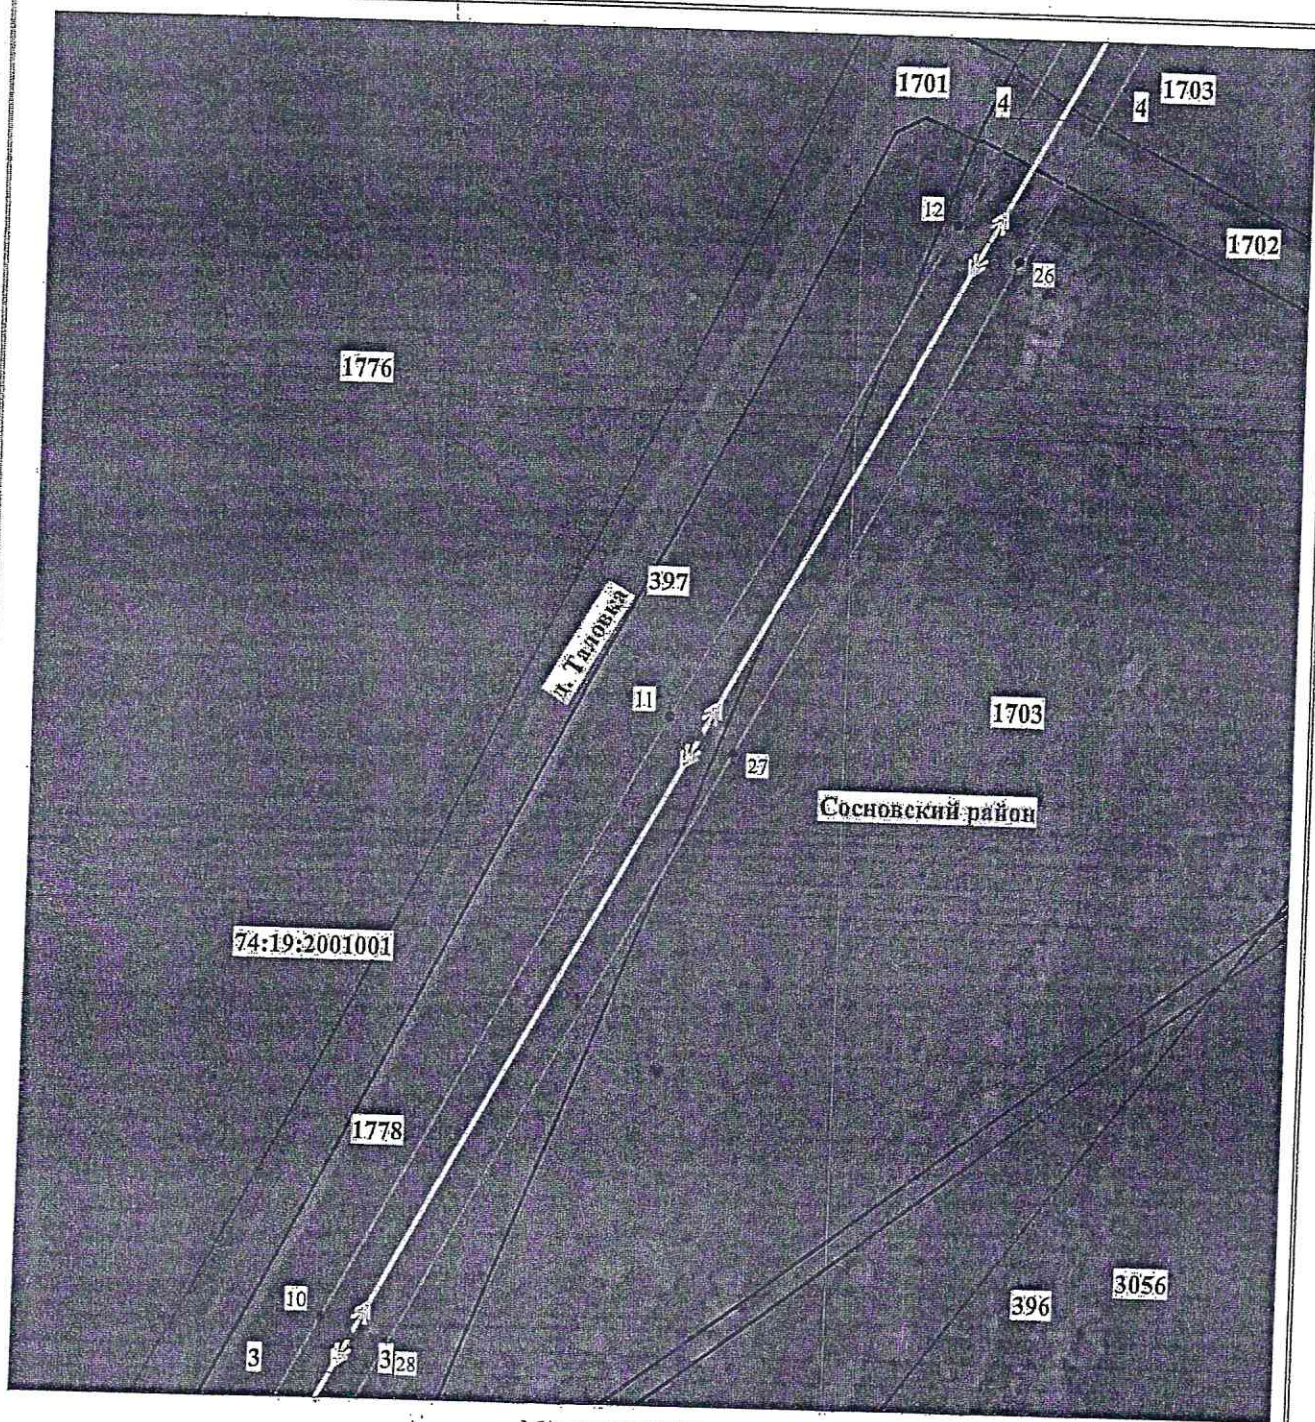
-  - граница публичного сервитута
-  - ось ВЛ
-  - обозначение опоры
-  - обозначение характерной точки границы охранной зоны
-  - граница земельного участка, установленная в соответствии с требованиями федерального законодательства, включенная в ЕГРН
-  - граница кадастрового квартала
-  - граница административно-территориальных образований
- 74:19:2001001** - номер кадастрового квартала
- 1700** - кадастровый номер земельного участка, сведения о котором имеются в ЕГРН
- Сосновский район** - местоположение (ориентир)



Схема расположения публичного сервитута  
 ВКЛ 10кВ 1, 2деп. от ПС Асфальтная до 4БРКТП-1892, инв. 000000000229285




Масштаб 1:2000

Условные обозначения:

- граница публичного сервитута
- ось ВЛ
- обозначение опоры
- обозначение характерной точки границы охранной зоны
- граница земельного участка, установленная в соответствии с требованиями федерального законодательства, включенная в ЕГРН
- граница кадастрового квартала
- граница административно-территориальных образований
- 74:19:2001001 - номер кадастрового квартала
- :1644 - кадастровый номер земельного участка, сведения о котором имеются в ЕГРН
- Сосновский район - местоположение (ориентир)



Схема расположения публичного сервитута  
ВКЛ 10кВ 1, 2цепь от ПС Асфальтная до 4БРКТП-1892, инв. 000000000229285

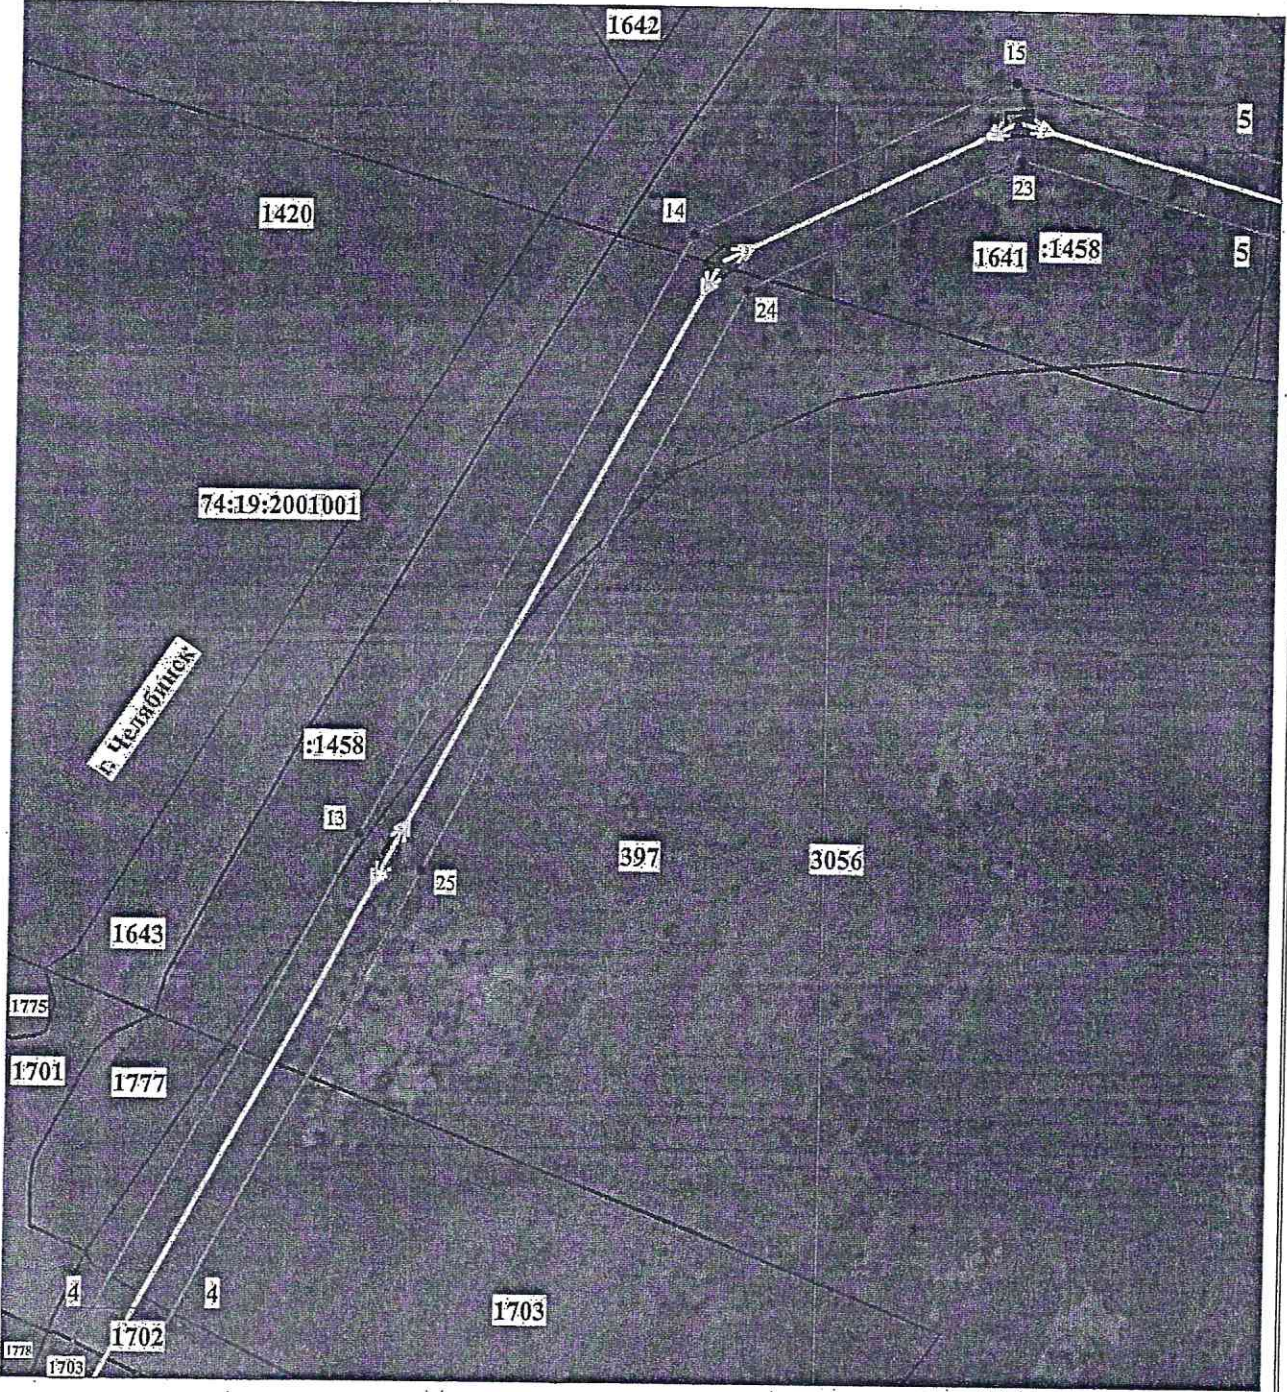


Масштаб 1:2000

- Условные обозначения:
- граница публичного сервитута
  - ось ВЛ
  - обозначение опоры
  - обозначение характерной точки границы охранной зоны
  - граница земельного участка, установленная в соответствии с требованиями федерального законодательства, включенная в ЕГРН
  - граница кадастрового квартала
  - граница административно-территориальных образований
  - 74:19:2001001 - номер кадастрового квартала
  - :3056 - кадастровый номер земельного участка, сведения о котором имеются в ЕГРН
  - Асфальтовский - местоположение (ориентир)
  - Доп



Схема расположения публичного сервитута  
 ВКЛ 10кВ 1, 2цепь от ПС Асфальтная до 4БРКТП-1892, инв. 000000000229285

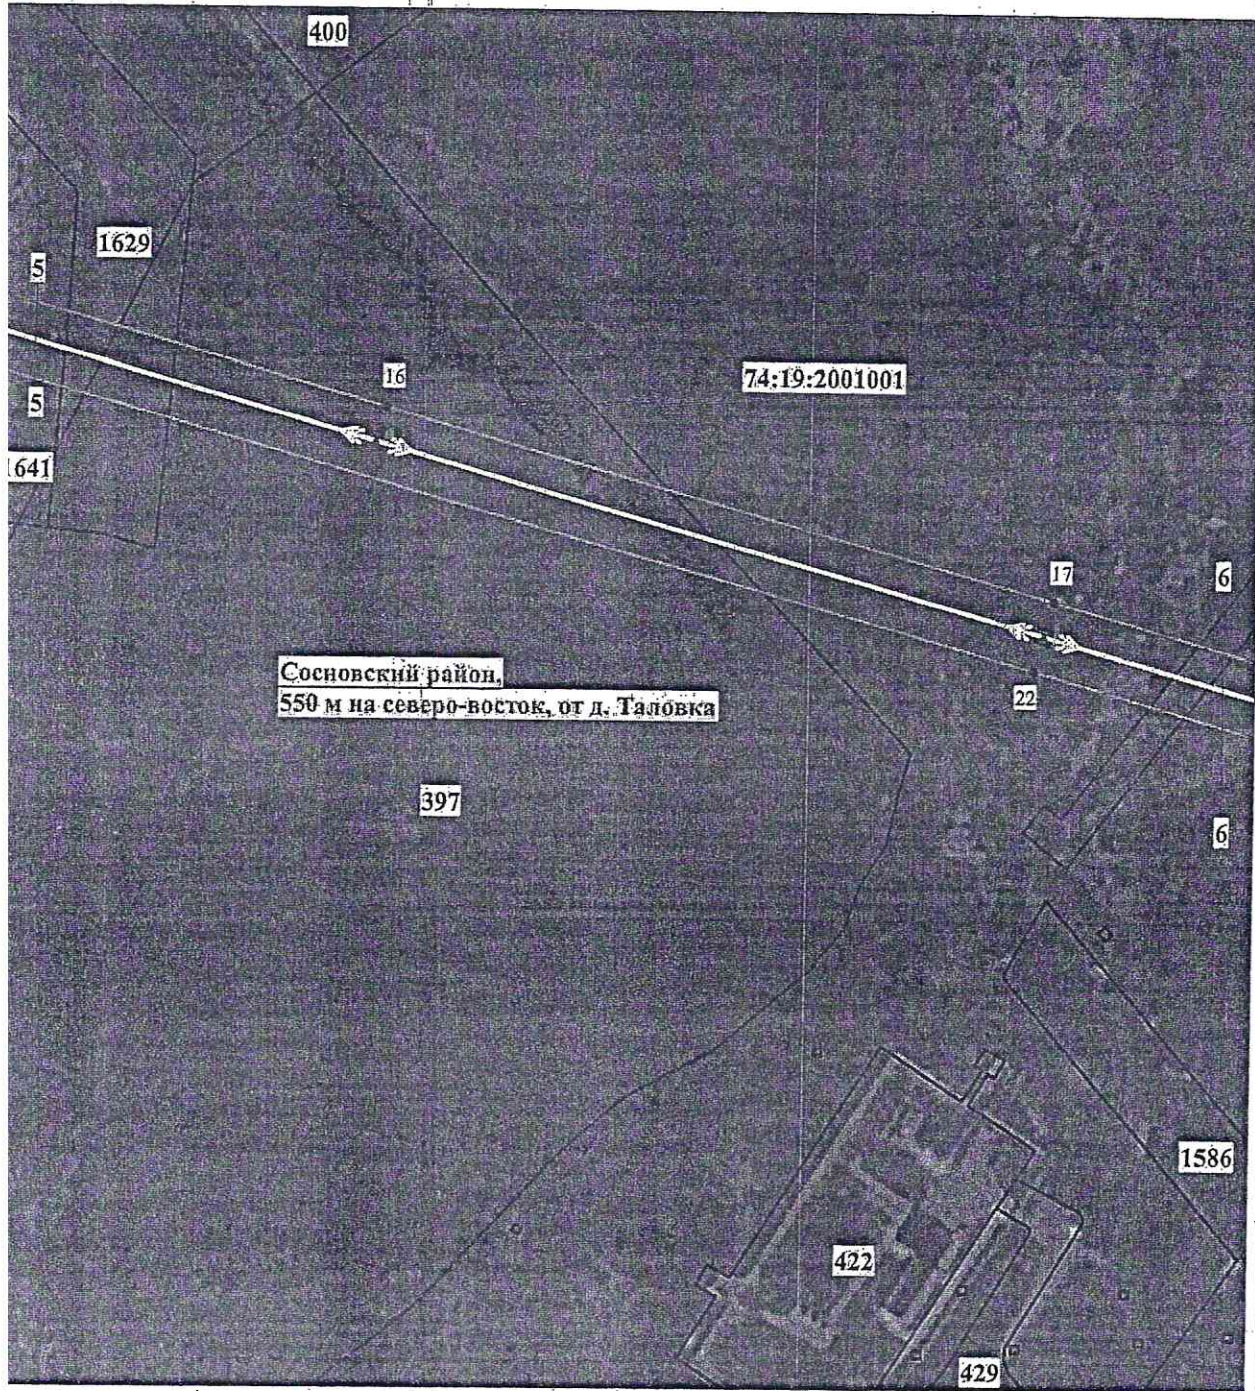


Масштаб 1:2000

Условные обозначения:

- граница публичного сервитута
- ось ВЛ
- ▲ - обозначение опоры
- - обозначение характерной точки границы охранной зоны
- граница земельного участка, установленная в соответствии с требованиями федерального законодательства, включенная в ЕГРН
- граница кадастрового квартала
- граница административно-территориальных образований
- 74:19:2001001 - номер кадастрового квартала
- 3056 - кадастровый номер земельного участка, сведения о котором имеются в ЕГРН
- Сосновский - местоположение (ориентир)



Схема расположения публичного сервитута  
ВКЛ 10кВ 1, 2цепь от ПС Асфальтная до 4БРКТП-1892, инв. 000000000229285

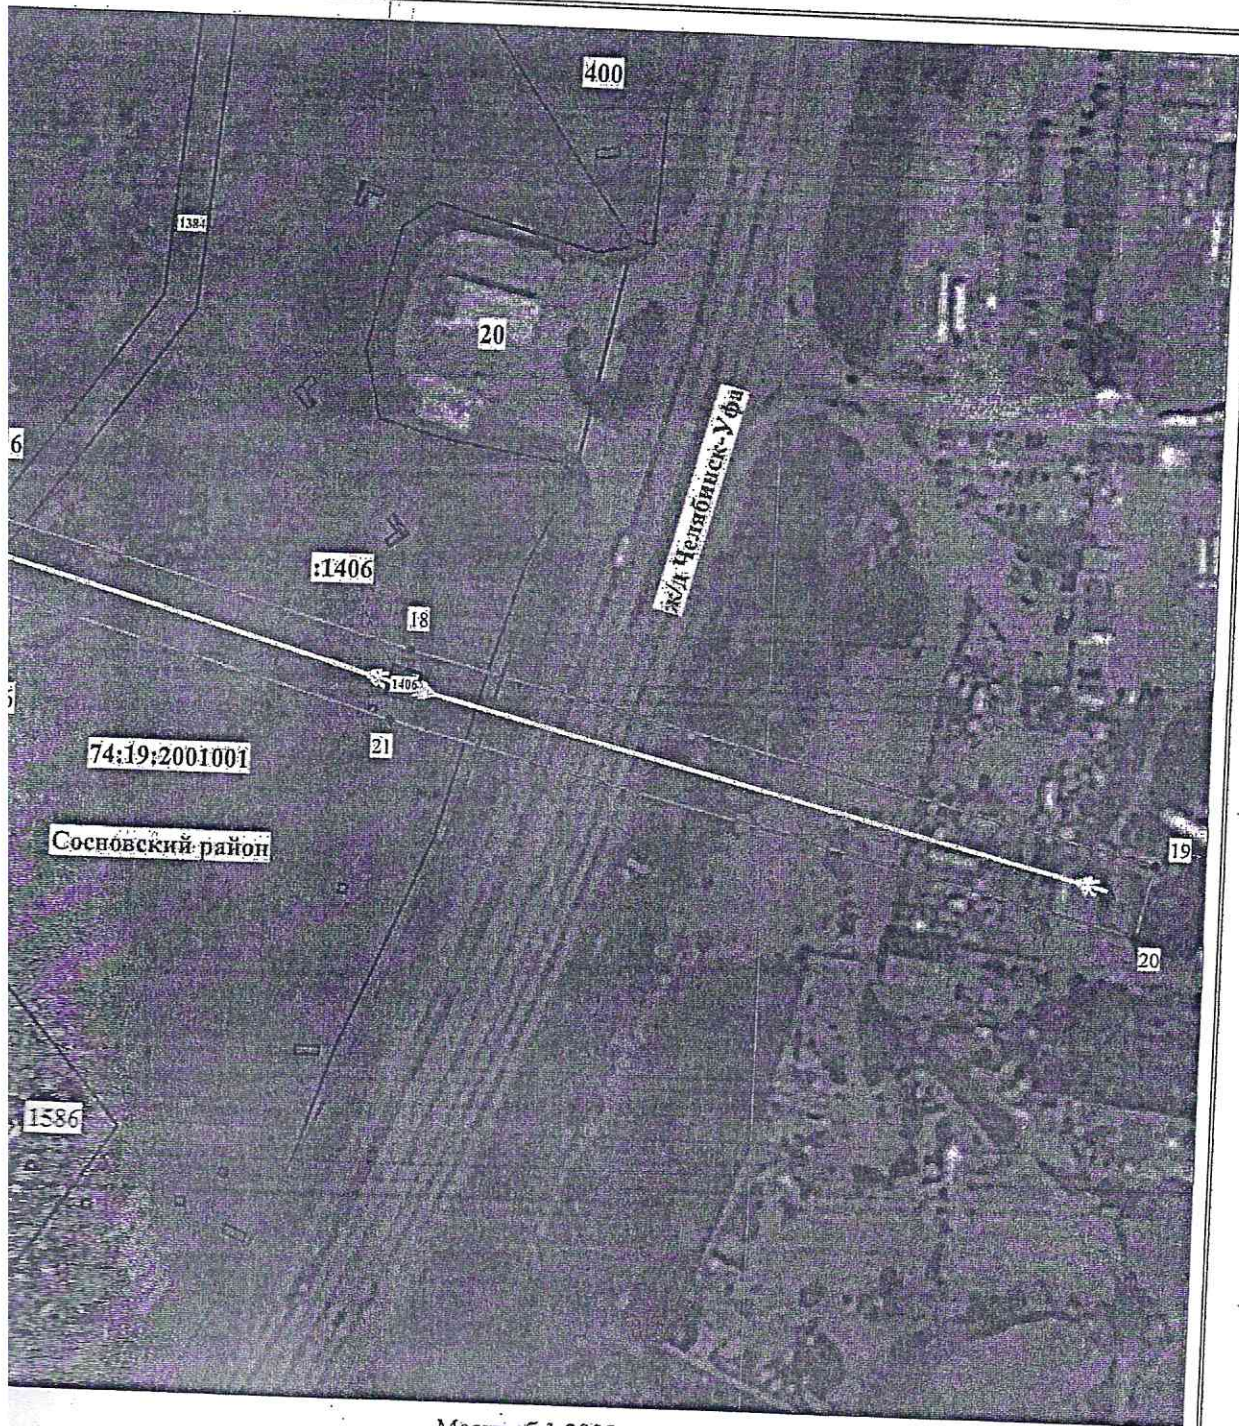

Масштаб 1:2000

Символические обозначения:

- граница публичного сервитута
- ось ВЛ
- обозначение опоры
- обозначение характерной точки границы охранной зоны
- граница земельного участка, установленная в соответствии с требованиями федерального законодательства, включенная в ЕГРН
- граница кадастрового квартала
- граница административно-территориальных образований
- 01001 - номер кадастрового квартала
- 6 - кадастровый номер земельного участка, сведения о котором имеются в ЕГРН
- 1511 - местоположение (ориентир)