

**Сообщение
о возможном установлении публичного сервитута на земельные участки,
в отдельных целях, предусмотренных статьей 39.37 ЗК РФ**

Администрация Сосновского муниципального района информирует о возможном установлении публичного сервитута на земельные участки в отдельных целях, предусмотренных статьей 39.37 Земельного кодекса Российской Федерации:

№ п/п	Местоположение земельного участка: Челябинская область, Сосновский район, Кадастровый номер земельного участка (при его наличии), в отношении которого испрашивается публичный сервитут	Площадь (кв. м.) в отношении которого испрашивается публичный сервитут	Вид права	Цель установления публичного сервитута	Ходатайство об установлении публичного сервитута
1	Российская Федерация, Челябинская область, р-н Сосновский, ст Смолино, примерно в 1,8км от ориентира по направлению на северо-восток 74:19:2001001:1627	547	Публичный сервитут на 49 лет	Для эксплуатации существующего объекта электросетевого хозяйства – линии электропередачи ВЛ-10кВ № 21 ПС Асфальтная отп. от РП-1958, здание (контейнерного типа) КТП-2166 КТП 10/0,4-2166 Смолино (далее ВЛ)	Открытое акционерное общество «Межрегиональная распределительная сетевая компания Урала» –Челябэнерго»
2	Российская Федерация, Челябинская область, р-н Сосновский, ст. Смолино. 74:19:2001001:397	21126			
3	Челябинская область, Сосновский район, ст. Смолино. 74:19:0000000:3056	12143			
4	Челябинская область, Сосновский район, ст. Смолино 74:19:2001001:396	2204			
5	Российская Федерация, Челябинская область, район Сосновский, ст. Смолино, примерно в 1,8 км от ориентира по направлению на северо-восток 74:19:2001001:1644	3875			
6	Челябинская область, р-н Сосновский, ст. Смолино 74:19:2001001:1324	7948			
7	Российская Федерация, Челябинская область, р-н Сосновский, ст Смолино, примерно в 1,8км от ориентира по направлению на северо-восток 74:19:2001001:1637	1414			
8	Российская Федерация, Челябинская область, р-н Сосновский, ст Смолино, примерно в 1,8км от ориентира по направлению на северо-восток 74:19:2001001:1638	1840			

Наименование муниципальной услуги: "Установление публичного сервитута в отдельных целях, предусмотренных статьей 39.37 Земельного кодекса Российской Федерации" (регламент утвержден постановлением Администрации Сосновского муниципального района № 334 от 17.03.2020)

Муниципальная услуга предоставляется: Администрацией Сосновского муниципального района.

Оказание муниципальной услуги обеспечивает: Комитет по управлению имуществом и земельным отношениям Сосновского муниципального района (далее - Комитет).

Основания необходимости установления публичного сервитута: Для эксплуатации существующего объекта электросетевого хозяйства – линии электропередачи ВЛ-10кВ № 21 ПС Асфальтная отп. от РП-1958, здание (контейнерного типа) КТП-2166 КТП 10/0,4-2166 Смолино (далее ВЛ).

Заинтересованные лица могут ознакомиться с поступившим ходатайством об установлении публичного сервитута и описанием местоположения границ публичного сервитута в Комитете по адресу: Челябинская область, Сосновский район, с.Долгодеревенское, пер. Школьный, д. 7, каб. 3, тел. 8(35144)9-03-58, ответственный исполнитель Боронина Д.А. пн. – чт. с 9.00 до 17.00, пт. с 9.00 до 16.00. и в сети интернет на сайте администрации Сосновского муниципального района www.chelsozna.ru- Комитет по управлению имуществом и земельным отношениям/отдел по земельным отношениям/публичные сервитуты.


Правообладатели земельных участков, в отношении которых испрашивается публичный сервитут, если их права (обременения права) не зарегистрированы в Едином государственном реестре недвижимости, могут обратиться с заявлением об учете их прав на земельные участки с приложением копий документов, подтверждающих эти права в Комитет по адресу: Челябинская область, Сосновский район, с. Долгодеревенское, пер. Школьный, д. 7, каб. 3, тел. 8(35144) 9-03-58, ответственный исполнитель Боронина Д.А., пн. – чт. с 9.00 до 17.00, пт. с 9.00 до 16.00.

Срок приема заявлений: с 11 января по 10 февраля 2021 года

Описание местоположения границ публичного сервитута:

Схема расположения публичного сервитута
 ВЛ-10 кВ №21 ПС Асфальтная отп. от РП-1958, инв. 000000000331001

Лист № 1

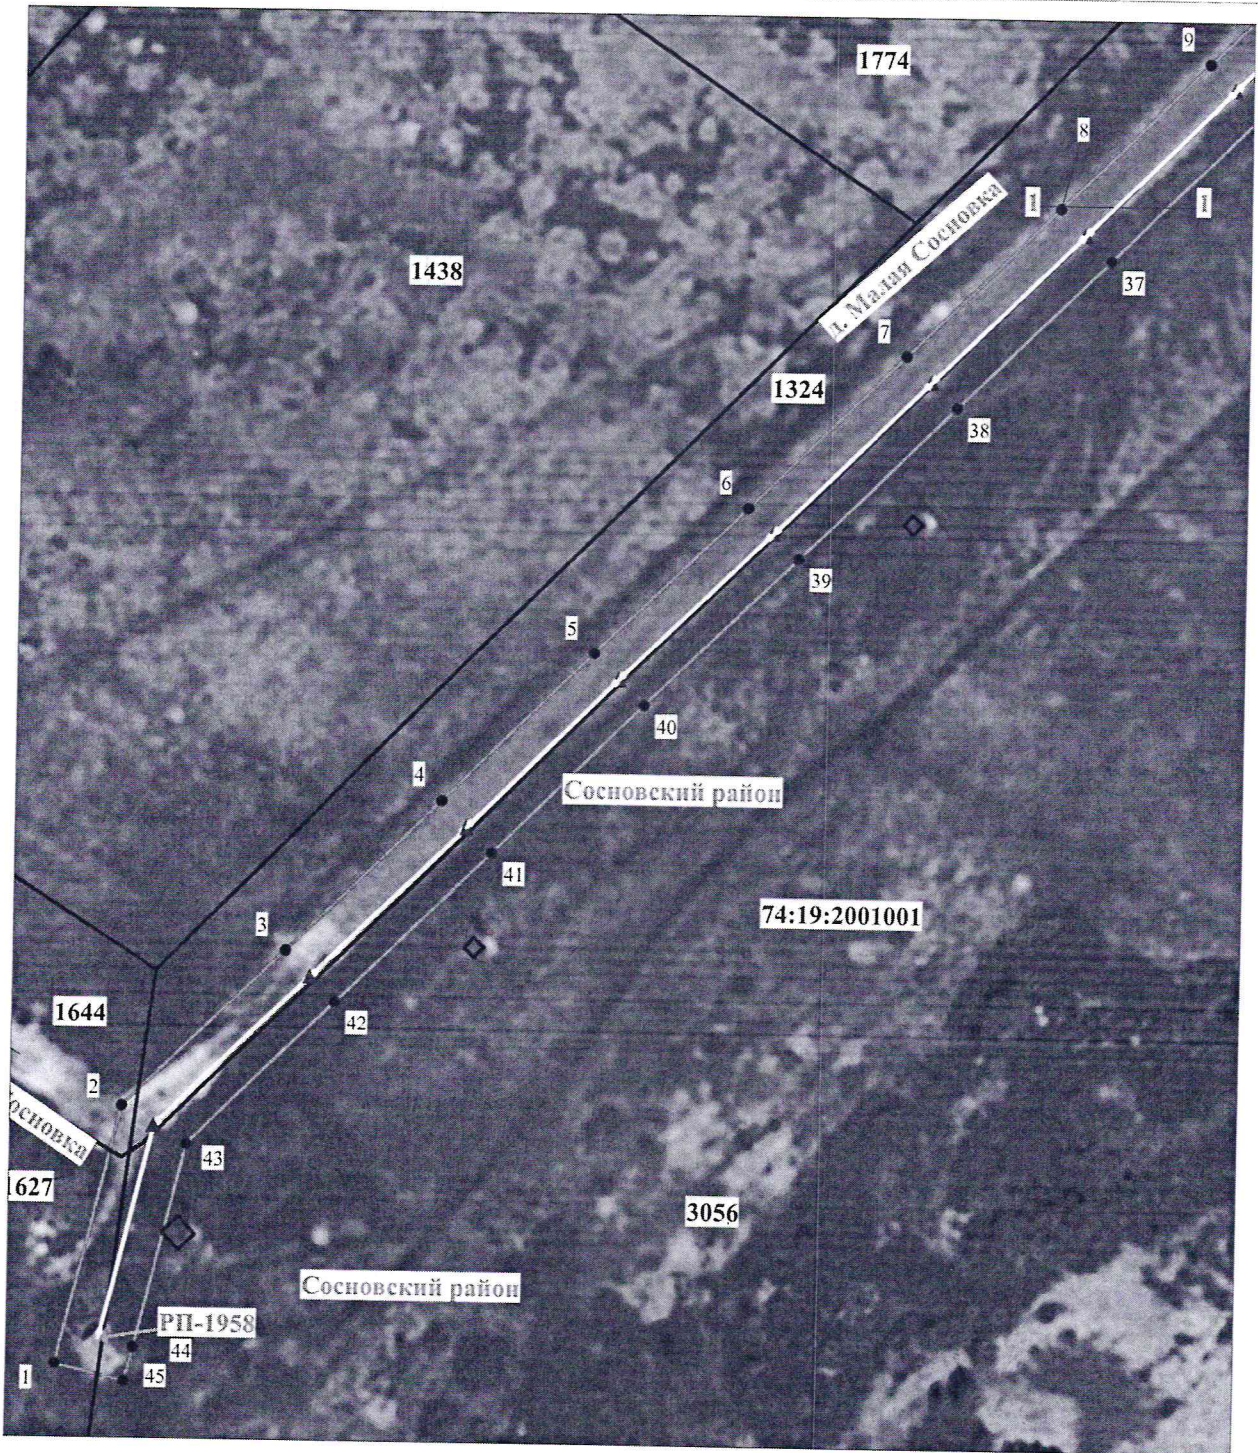

Условные обозначения:

Масштаб 1:2000








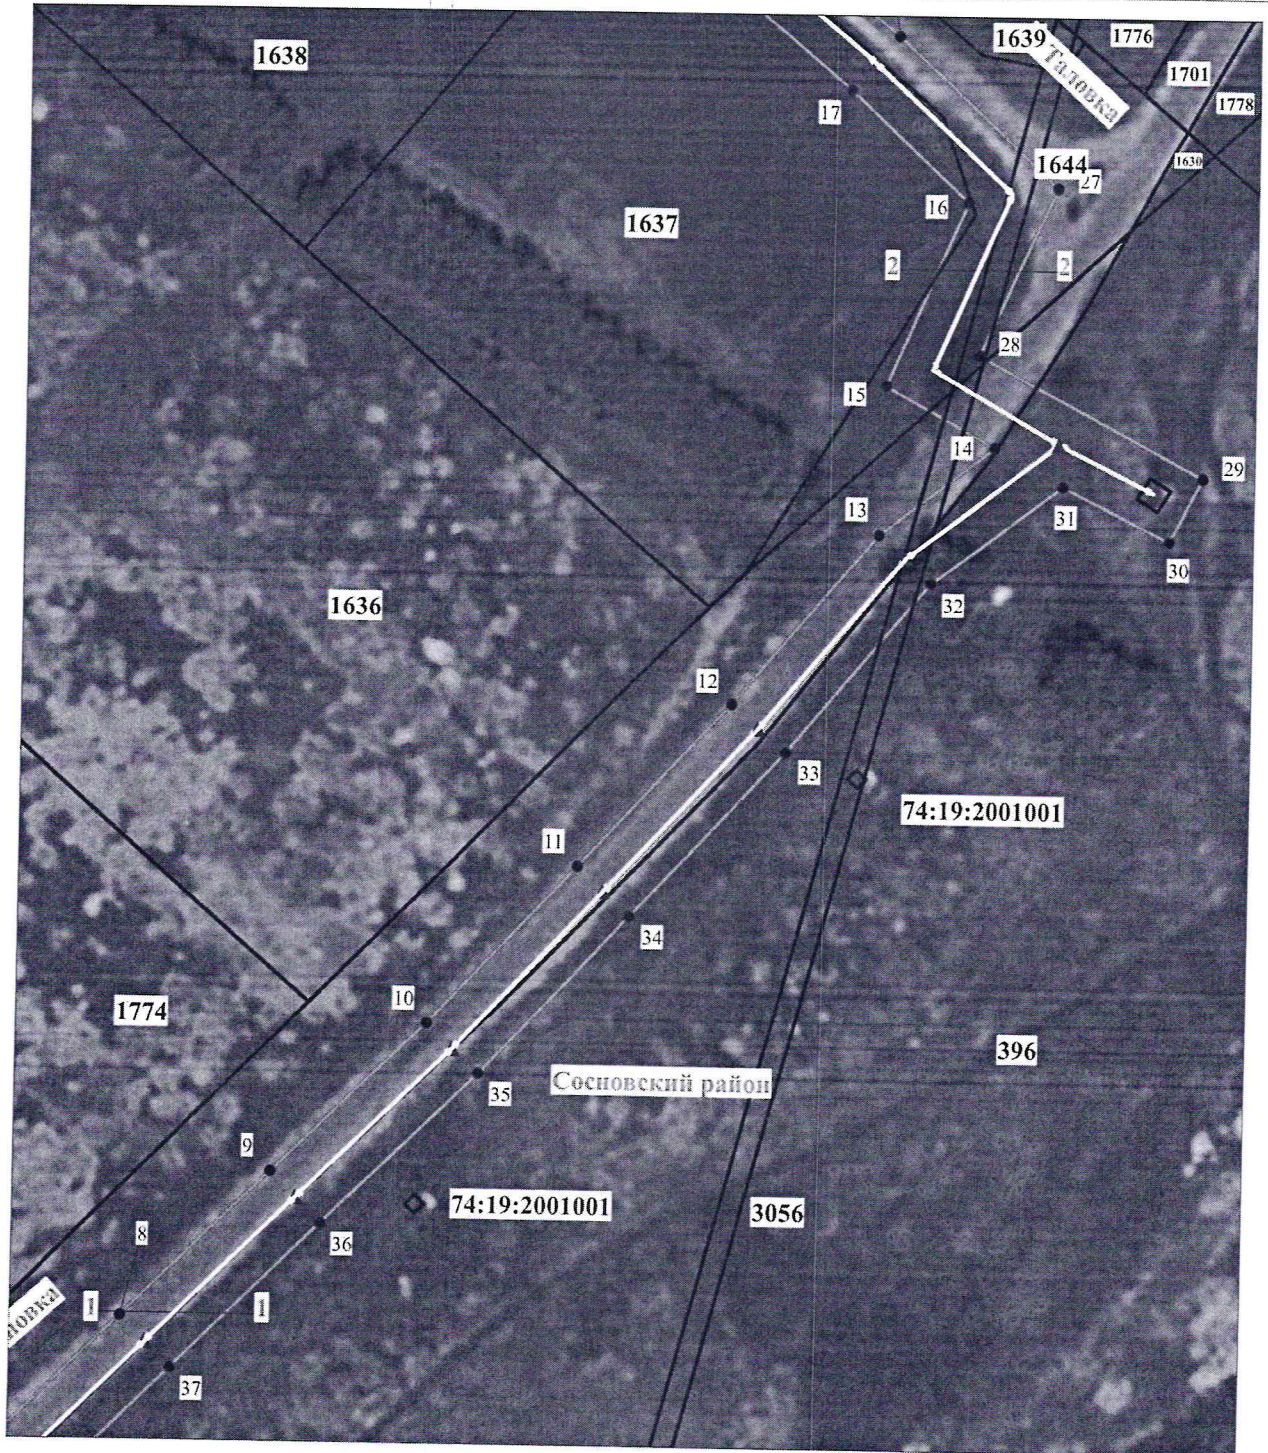
-  - граница публичного сервитута
-  - ось ВЛ
-  - обозначение опоры
-  - обозначение характерной точки границы охранной зоны
-  - граница земельного участка, установленная в соответствии с требованиями федерального законодательства, включенная в ЕГРН
-  - граница кадастрового квартала
-  - граница административно-территориальных образований
- 74:19:2001001** - номер кадастрового квартала
- :3056** - кадастровый номер земельного участка, сведения о котором имеются в ЕГРН
- Сосновский район** - местоположение (ориентир)

Схема расположения публичного сервитута
 ВЛ-10 кВ №21 ПС Асфальтная отп. от РП-1958, инв. 000000000331001

Лист № 2



Условные обозначения:

Масштаб 1:2000








- - граница публичного сервитута
- - ось ВЛ
- ▲ - обозначение опоры
- - обозначение характерной точки границы охранной зоны
- - граница земельного участка, установленная в соответствии с требованиями федерального законодательства, включенная в ЕГРН
- - граница кадастрового квартала
- - граница административно-территориальных образований
- 74:19:2001001 - номер кадастрового квартала
- :3056 - кадастровый номер земельного участка, сведения о котором имеются в ЕГРН
- Сосновский район - местоположение (ориентир)

Схема расположения публичного сервитута
 ВЛ-10 кВ №21 ПС Асфальтная отп. от РП-1958, инв. 000000000331001



Условные обозначения:

Масштаб 1:2000

-  - граница публичного сервитута
-  - ось ВЛ
-  - обозначение опоры
-  - обозначение характерной точки границы охранной зоны
-  - граница земельного участка, установленная в соответствии с требованиями федерального законодательства, включенная в ЕГРН
-  - граница кадастрового квартала
-  - граница административно-территориальных образований
- 74:19:2001001** - номер кадастрового квартала
- :3056** - кадастровый номер земельного участка, сведения о котором имеются в ЕГРН
- Сосновский район** - местоположение (ориентир)