
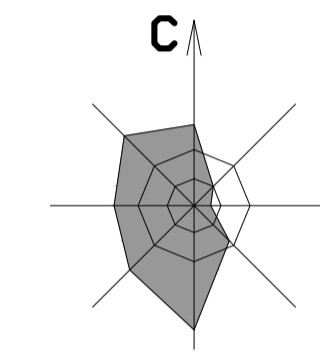


# МИРНЕНСКОЕ СЕЛЬСКОЕ ПОСЕЛЕНИЕ СОСНОВСКОГО МУНИЦИПАЛЬНОГО РАЙОНА ЧЕЛЯБИНСКОЙ ОБЛАСТИ дер.УЖЕВКА

## ГЕНЕРАЛЬНЫЙ ПЛАН СХЕМА СОВРЕМЕННОГО ИСПОЛЬЗОВАНИЯ ТЕРРИТОРИИ (ОПОРНЫЙ ПЛАН) СХЕМА ПЛАНИРОВОЧНЫХ ОГРАНИЧЕНИЙ СХЕМА КОМПЛЕКСНОЙ ОЦЕНКИ ТЕРРИТОРИИ

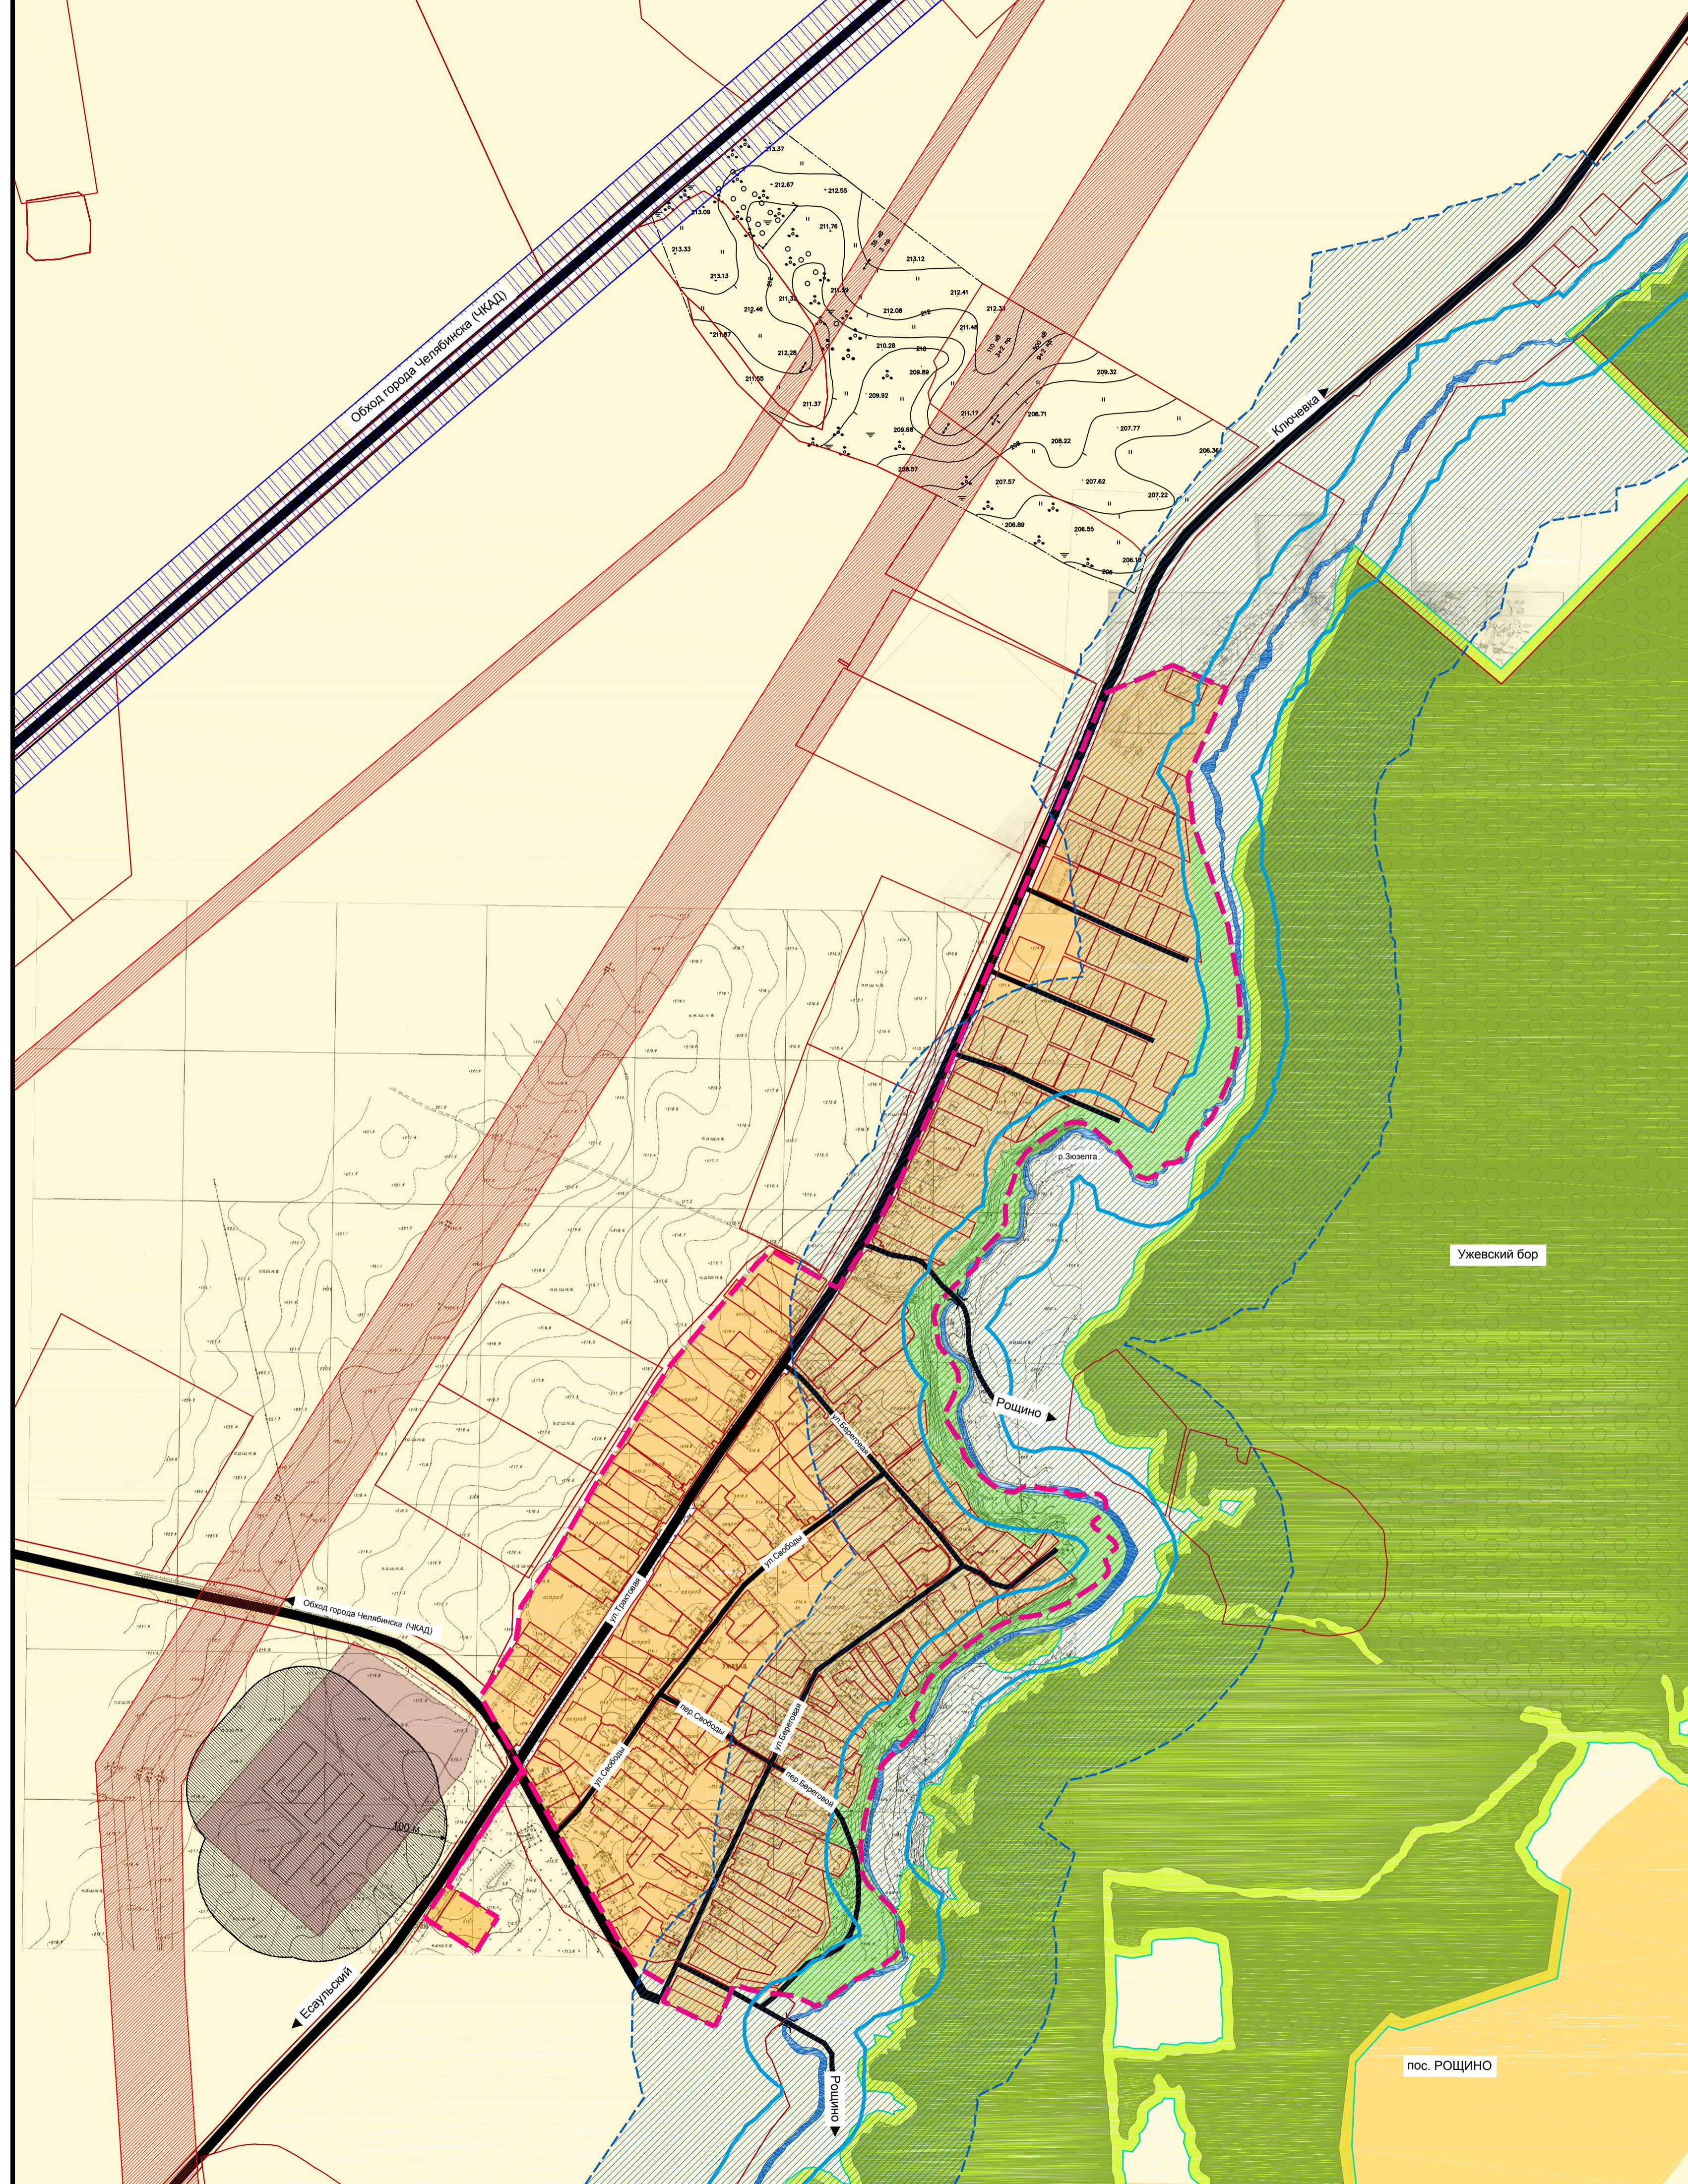

**Условные обозначения:**

**Территории:**

- земли сельскохозяйственного назначения
- земли промышленности
- земли населенных пунктов
- земли лесного фонда
- прибрежной защитной полосы реки
- водный объект
- земли особо охраняемой природной территории (Ужевский бор)

**Границы:**

- населенного пункта
- границы земельных участков

**Улично-дорожная сеть:**

- автодорога областного значения
- улицы в жилой застройке
- мостовое сооружение

**Планировочные ограничения:**

**Границы и территории специальных и охранных зон:**

- противопожарного расстояния от лесного массива (15 м)
- санитарно-защитной зоны
- санитарного разрыва от автодороги (50 м)
- охранной зоны ЛЭП (500 кВ - 30 м, 110 кВ - 20 м, 35 кВ - 15 м)
- водоохранной зоны (200 м)
- прибрежной защитной полосы (50 м)

						13-110		
						Сосновский муниципальный район Челябинской области		
Изм.	Коп.уч.	Лист	№док.	Подп.	Дата	Генеральный план дер. Ужевка		
ГАП	Ступин					Стадия	Лист	Листов
Разраб.	Цветкова					П	2	6
						ООО "Архстрой-Сервис" 2012г.		