

ОБОСНОВЫВАЮЩИЕ МАТЕРИАЛЫ


К СХЕМЕ ТЕПЛОСНАБЖЕНИЯ САРГАЗИНСКОГО СЕЛЬСКОГО ПОСЕЛЕНИЯ ЧЕЛЯБИНСКОЙ ОБЛАСТИ

Карты (схемы) тепловых сетей в зонах действия источников тепловой энергии

Инд. № подл.	Подп. и дата	Взам. инв. №	Инд. № дубл.	Подп. и дата

					75252845.0М-ПСТ.001.001		
Изм/Лист	№ докум	Подп.	Дата		Лист	Масса	Масштаб
Разраб.							
Проб.							
Т. Контр.					Лист	Листов	
Н. Контр.							
Утв.							

Приложение 1.1

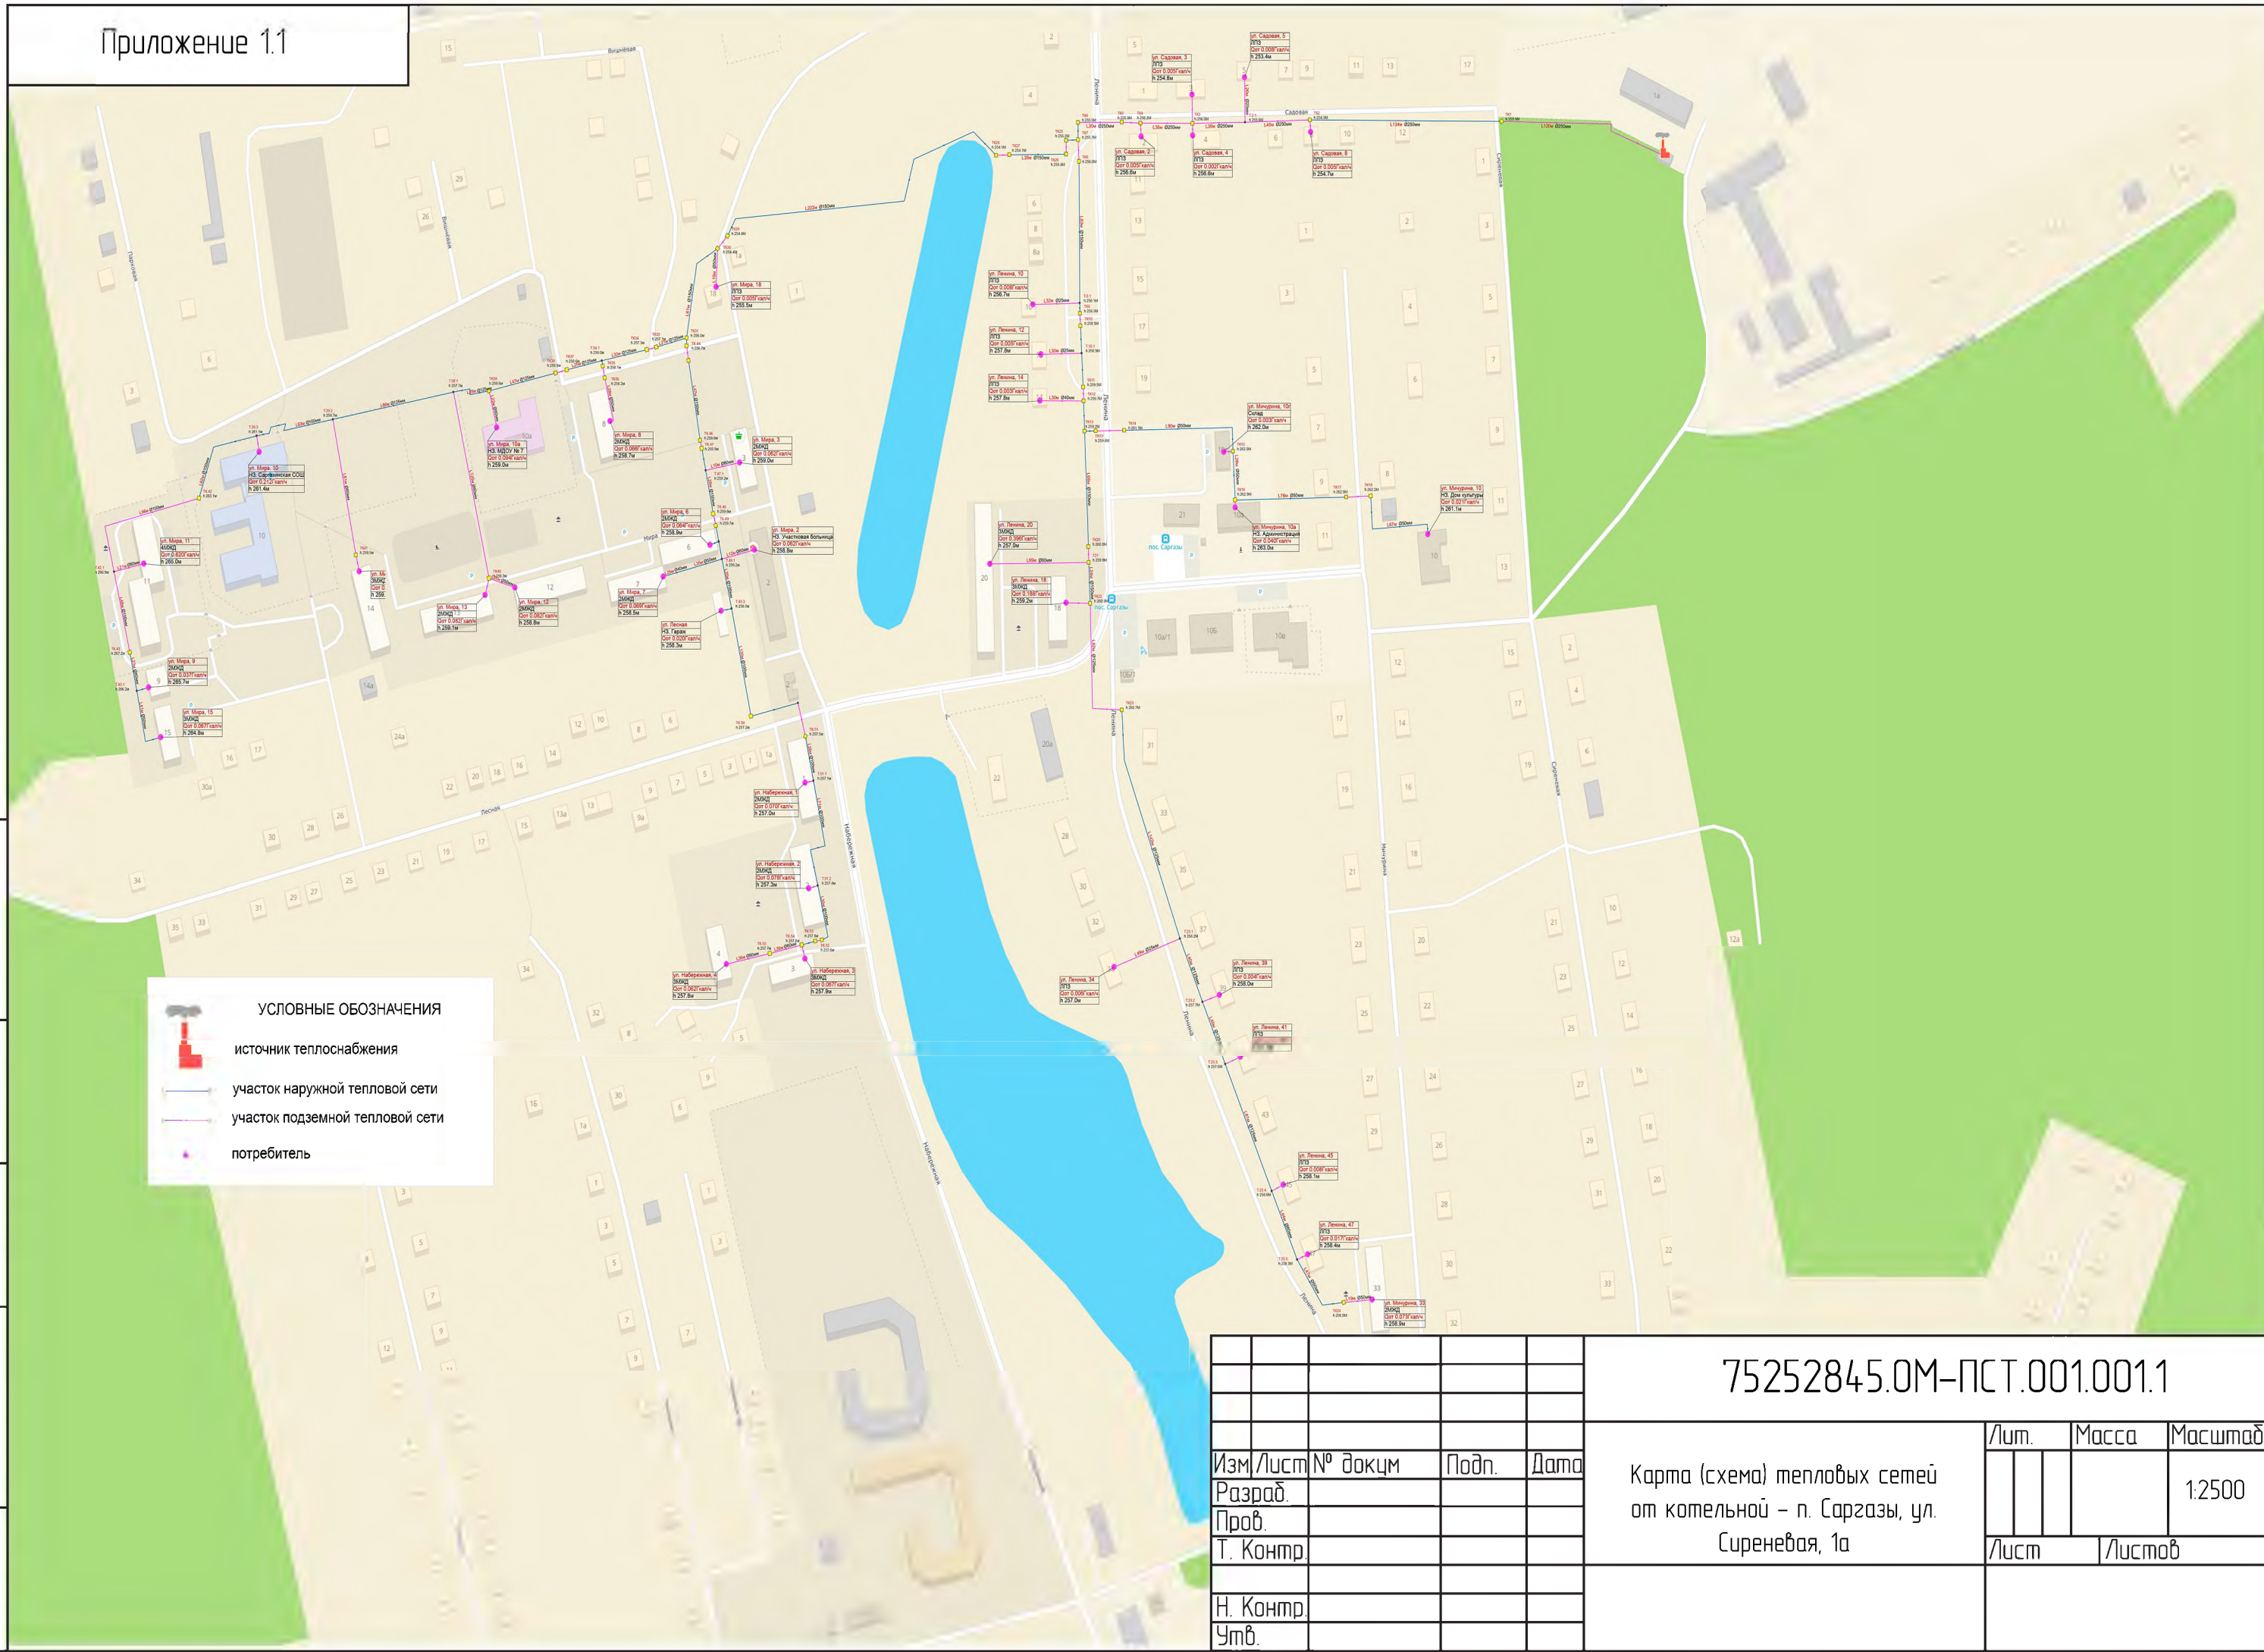

УСЛОВНЫЕ ОБОЗНАЧЕНИЯ

- источник теплоснабжения
- участок наружной тепловой сети
- участок подземной тепловой сети
- потребитель

Инд. № подл.	Подп. и дата
Взам. инв. №	Инв. № дубл.
Взам. инв. №	Подп. и дата

75252845.OM-ПСТ.001.001.1			
Изм/Лист	№ докум	Подп.	Дата
Разраб.			
Проб.			
Т. Контр.			
Н. Контр.			
Утв.			
Карта (схема) тепловых сетей от котельной – п. Саргазы, ул. Сиреневая, 1а		Лист	Листов
		Масса	Масштаб
			1:2500



Инд. № подл.	Подп. и дата	Взам. инв. №	Инд. № дубл.	Подп. и дата

					75252845.ОМ-ПСТ.001.001.2				
Изм/Лист	№ докцм	Подп.	Дата	Карта (схема) тепловых сетей от котельной – п.ст. Смолино, ул. Школьная, 1			Лист	Масса	Масштаб
Разраб.									1:2500
Проб.							Лист	Листов	
Т. Контр.									
Н. Контр.									
Утв.									

пос. Малая Сосновка

ул. Березовая, 1
2МЖД
Qот 0.065Гкал/ч
h 249.8м

ул. Березовая, 2
2МЖД
Qот 0.065Гкал/ч
h 250.6м

ул. Березовая, 4
3МЖД
Qот 0.074Гкал/ч
h 251.6м

ул. Березова
3МЖД
Qот 0.074Гкал/ч
h 247.0м

УСЛОВНЫЕ ОБОЗНАЧЕНИЯ



источник теплоснабжения




участок наружной тепловой сети



участок подземной тепловой сети



потребитель

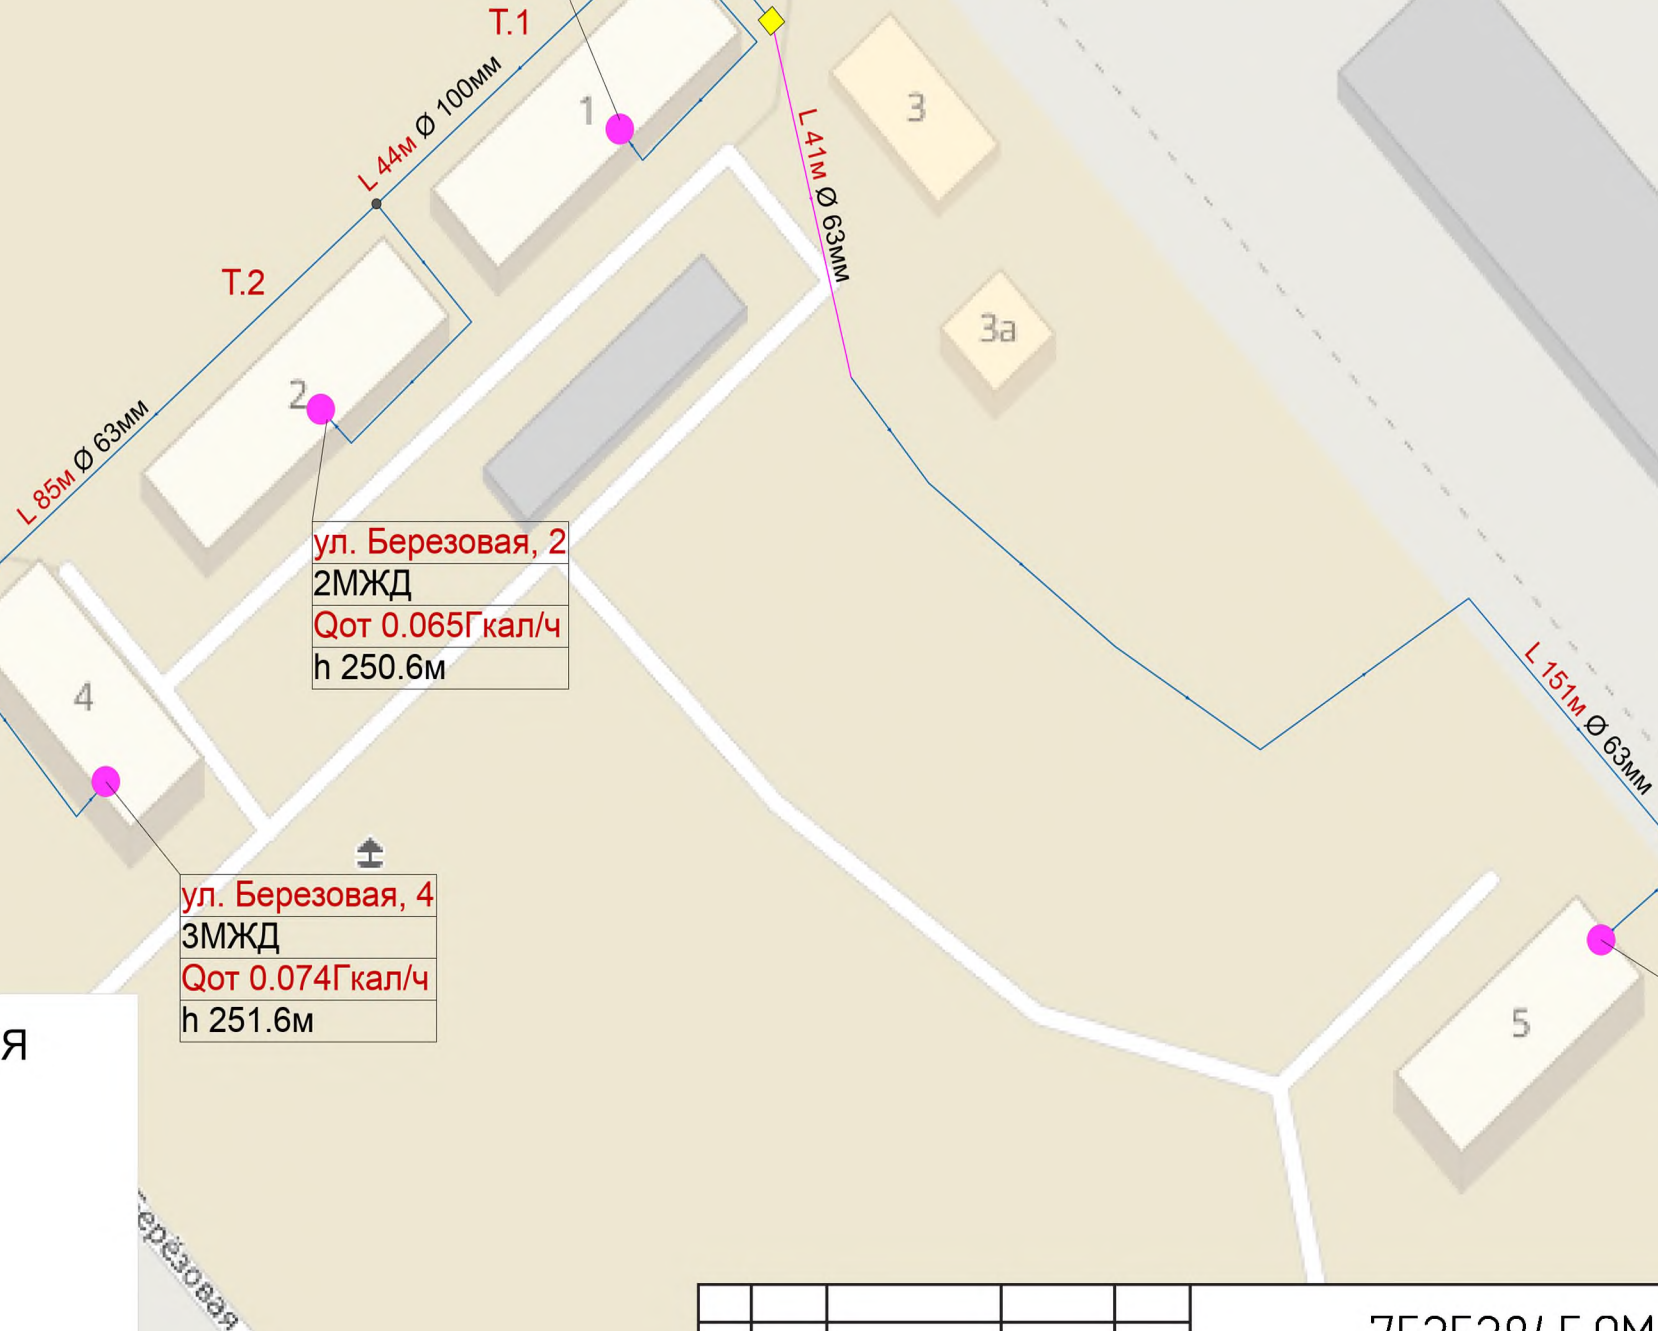

Инв. № подл.	Подп. и дата
Взам. инв. №	Инв. № дубл.
Взам. инв. №	Подп. и дата

75252845.0М-ПСТ.001.001.3								
Изм.	Лист	№ докум	Подп.	Дата	Карта (схема) тепловых сетей от котельной - п. М. Сосновка, ул. Березовая, 1а	Лист	Масса	Масштаб
Разраб.								1:2500
Проб.						Лист	Листов	
Т. Контр.								
Н. Контр.								
Утв.								