

Филиал федерального государственного бюджетного учреждения «Федеральная кадастровая палата Федеральной службы государственной регистрации, кадастра и картографии» по Челябинской области

(полное наименование органа кадастрового учета)

КАДАСТРОВЫЙ ПАСПОРТ ЗЕМЕЛЬНОГО УЧАСТКА

КП.1

"19" октября 2016г. № 74/00/101/16-889266

1	Кадастровый номер:	74:19:0601002:2123	2	Лист № 1	3	Всего листов: 2
4	Номер кадастрового квартала:	74:19:0601002				
5	Предыдущие номера:		6	Дата внесения номера в государственный кадастр недвижимости: 19.10.2016		
7						
8	Кадастровые номера объектов капитального строительства: _____					
9	Адрес (описание местоположения): Российская Федерация, Челябинская область, район Соновский, поселок Рошино, улица Тенистая, 1					
10	Категория земель: Земли населённых пунктов					
11	Разрешенное использование: под строительство индивидуального жилого дома					
12	Площадь: 1000 +/- 1 кв. м					
13	Кадастровая стоимость: 336600 руб.					
14	Сведения о правах: _____					
15	Особые отметки: Регистрационный номер заявления №30-3800803					
16	Сведения о природных объектах: _____					
Дополнительные сведения:						
17.1	Кадастровые номера участков, образованных с земельным участком: _____					
17.2	Кадастровый номер преобразованного участка: _____					
17.3	Кадастровые номера участков, подлежащих снятию или снятых с кадастрового учета: _____					
17.4	Кадастровые номера участков, образованных из земельного участка: _____					
18	Характер сведений государственного кадастра недвижимости (статус записи о земельном участке): Сведения об объекте недвижимости имеют статус временные. Дата истечения срока действия временного характера - 20.10.2021					
19	Сведения о кадастровых инженерах: Ворошнина Елена Александровна №74-12-482, 05.10.2016					

ИНЖЕНЕР

(наименование должности)

М.П.

(подпись)

Е.В. НЕВЕРОВА


(инициалы, фамилия)

КАДАСТРОВЫЙ ПАСПОРТ ЗЕМЕЛЬНОГО УЧАСТКА

КП.2

"19" октября 2016г. № 7400/101/16-889266

1	Кадастровый номер: 74:19:0601002:2123	2	Лист № 2	3	Всего листов: 2
4	План (чертеж, схема) земельного участка:				

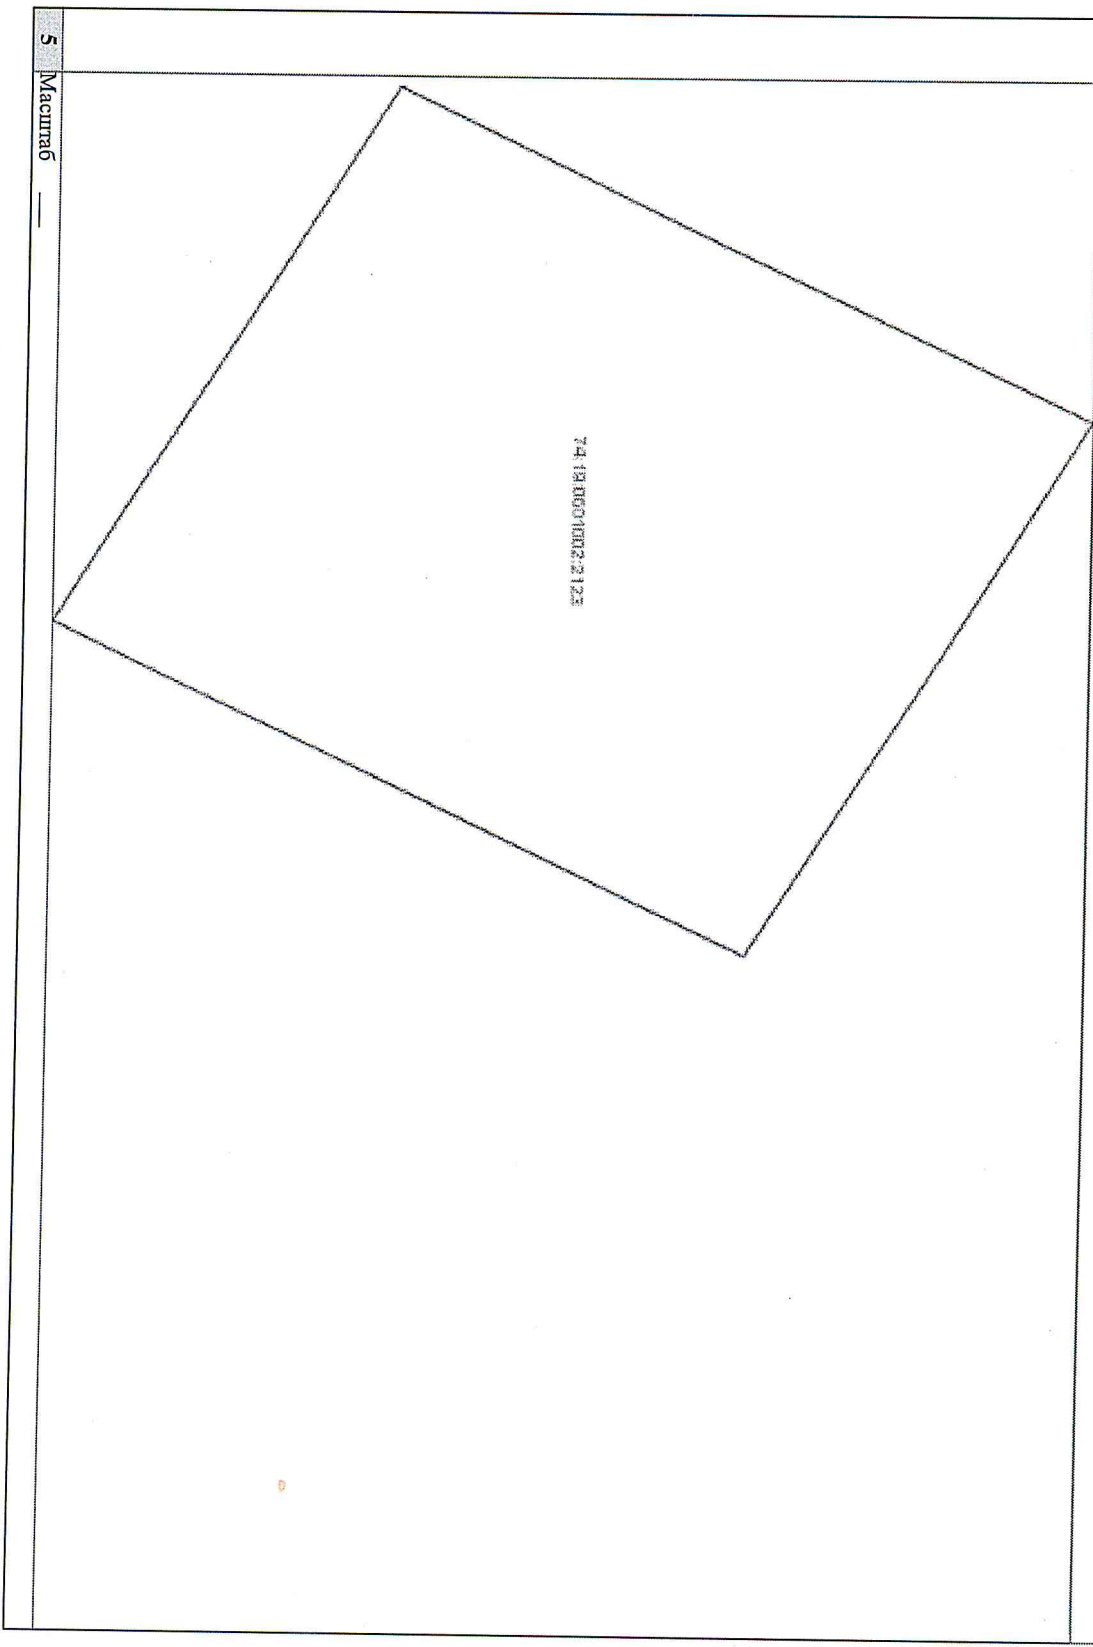

ИНЖЕНЕР

(подпись/подпись должностн)

М.П.

(подпись)

Е.В. ХИРЕПОВА

(инициалы, фамилия)