

Филиал Федерального государственного бюджетного учреждения «Федеральная кадастровая палата Федеральной службы государственной регистрации, кадастра и картографии» по Челябинской области

(полное наименование органа кадастрового учета)

КП.1

КАДАСТРОВЫЙ ПАСПОРТ ЗЕМЕЛЬНОГО УЧАСТКА

"07" ноября 2016 г. № 7400/101/16-948137

1	Кадастровый номер:	74:19:0602002:282	2	Лист № 1	3	Всего листов: 2
4	Номер кадастрового квартала:	74:19:0602002				
5	Предельные номера:	—	6	Дата внесения номера в государственный кадастр недвижимости:	07.11.2016	
7	—	—				
8	Кадастровые номера объектов капитального строительства:	—				
9	Адрес (Описание местоположения):	Российская Федерация, Челябинская область, район Сосновский, деревня Казанцево				
10	Категория земель: Земли сельскохозяйственного назначения					
11	Разрешенное использование: Для сельскохозяйственного производства					
12	Площадь: 22615+/-1316 кв. м					
13	Кадастровая стоимость: 225471,55 руб.					
14	Сведения о правах: —					
15	Особые отметки: Регистрационный номер заявления №30-3863951					
16	Сведения о природных объектах: —					
17	Дополнительные сведения:					
17.1	Кадастровые номера участков, образованных с земельным участком: —					
17.2	Кадастровый номер преобразованного участка: —					
17.3	Кадастровые номера участков, подлежащих снятию или снятых с кадастрового учета: —					
17.4	Кадастровые номера участков, образованных из земельного участка: —					
18	Характер сведений государственного кадастра недвижимости (статус записи о земельном участке): Сведения об объекте недвижимости имеют статус временные. Дата истечения временного характера сведений - 08.11.2021.					
19	Сведения о кадастровых инженерах: Макарова Альбина Александровна, 74-15-737-000-000 «Инженерные изыскания», 21.10.2016 г.					

техник II категории	
(полное наименование должности)	Е. К. Фоминных
	(инициалы, фамилия)




"07" ноября 2016 г. № 7400/101/16-948137

КАДАСТРОВЫЙ ПАСПОРТ ЗЕМЕЛЬНОГО УЧАСТКА

КП.2

1	Кадастровый номер: 74:19:0602002:282	2	Лист № 2	3	Всего листов: 2
4	План (чертеж, схема) земельного участка				

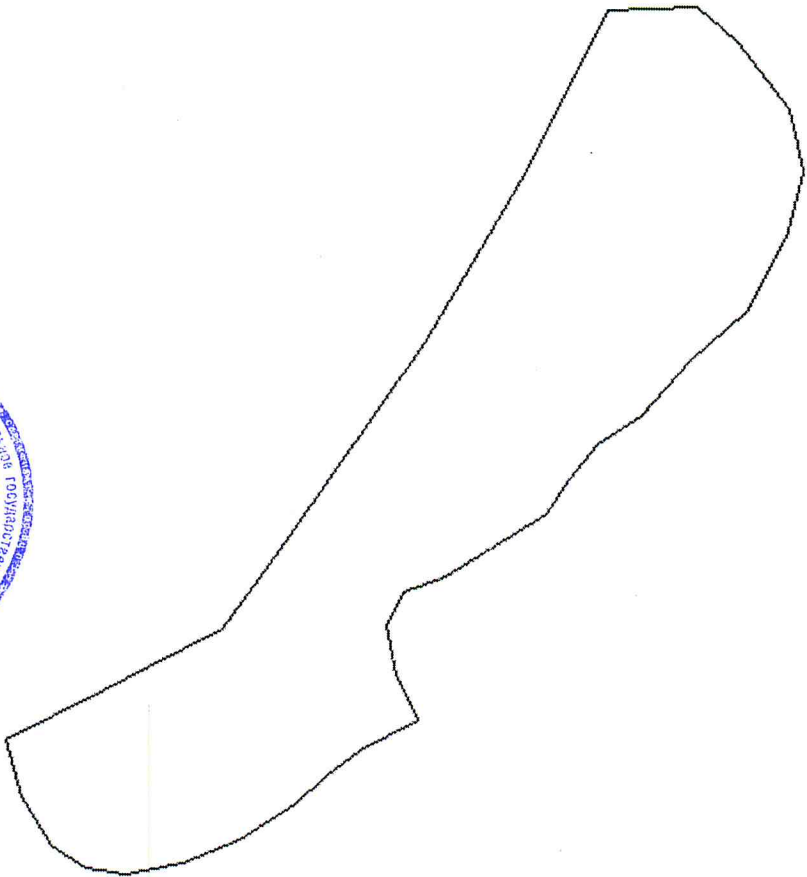

5	Масштаб 1:2500
---	----------------

техник II категории	Е. К. Фоминых
(полное наименование должности)	(инициалы, фамилия)

