


от «___» _____ 2018г. № _____

Схема обеспечения доступа к участкам ООО «Компас» и ЗАО «Уралмостострой» и землям общего пользования

Кадастровый номер земельного участка		74:19:0501002:504/чзу1	
Площадь земельного участка		983 м2	
Обозначение характерных точек границ	Координаты, м		
	X	Y	
1	2	3	
н1	617689,59	2319949,49	
н2	617690,86	2319958,73	
н10	617690,29	2319959,67	
н11	617689,08	2319962,33	
н12	617687,93	2319965,24	
н13	617686,84	2319968,52	
н14	617686,09	2319971,01	
н15	617685,68	2319972,76	
н3	617685,41	2319974,80	
н4	617677,15	2319975,94	
н18	617677,13	2319975,13	
н19	617676,74	2319971,02	
н20	617676,42	2319967,33	
н21	617676,04	2319964,13	
н5	617675,50	2319962,01	
н22	617674,47	2319959,90	
н6	617673,63	2319959,64	
н7	617671,86	2319959,53	
н26	617670,32	2319959,66	
н27	617667,73	2319960,28	
н28	617665,09	2319960,92	
н29	617662,36	2319961,64	
н30	617659,98	2319962,30	
н31	617657,92	2319962,97	
н32	617655,52	2319963,73	
н33	617653,08	2319964,55	
н34	617650,66	2319965,34	
н35	617647,92	2319966,25	
н36	617645,13	2319967,19	
н37	617642,46	2319968,13	
н38	617639,93	2319969,09	
н39	617637,39	2319970,01	
н40	617634,79	2319970,98	
н41	617632,03	2319972,03	
н42	617629,07	2319973,21	
н43	617626,00	2319974,52	
н44	617623,09	2319976,06	
н45	617620,28	2319977,87	
н46	617617,71	2319979,63	
н47	617615,27	2319981,41	
н48	617612,90	2319983,23	
н49	617610,55	2319985,08	
н50	617608,49	2319986,80	
н51	617606,69	2319988,41	
н52	617604,89	2319990,07	

1	2	3
н53	617602,98	2319991,89
н54	617601,06	2319993,67
н55	617599,02	2319995,56
н56	617596,89	2319997,51
н57	617594,49	2319999,90
н58	617592,15	2320002,32
н59	617589,94	2320004,64
н8	617588,65	2320005,96
н65	617576,00	2320010,91
н9	617579,79	2320006,24
н16	617586,34	2319998,86
н17	617594,42	2319990,79
н23	617599,73	2319985,82
н24	617604,56	2319981,68
н25	617608,91	2319977,84
н60	617617,15	2319972,15
н61	617624,67	2319968,13
н66	617629,57	2319966,62
н67	617631,53	2319965,86
н68	617633,58	2319965,08
н69	617635,94	2319964,25
н62	617645,36	2319960,85
н63	617655,16	2319957,81
н64	617662,10	2319955,77
н70	617672,19	2319953,51
н71	617684,49	2319950,78
н72	617687,83	2319949,91
н1	617689,59	2319949,49
Кадастровый номер земельного участка		74:19:0501002:504/чзу2
Площадь земельного участка		106 м2
Обозначение характерных точек границ	Координаты, м	
	X	Y
1	2	3
н73	617557,33	2320041,65
7	617556,54	2320045,71
н74	617563,87	2320089,41
8	617565,46	2320098,90
н83	617564,84	2320098,98
н75	617562,67	2320089,63
н76	617561,90	2320085,28
н77	617559,72	2320078,09
н78	617559,12	2320074,79
н79	617558,32	2320072,12
н80	617556,55	2320064,08
н84	617555,85	2320057,76
н81	617555,45	2320050,27
н82	617556,13	2320045,22
н73	617557,33	2320041,65

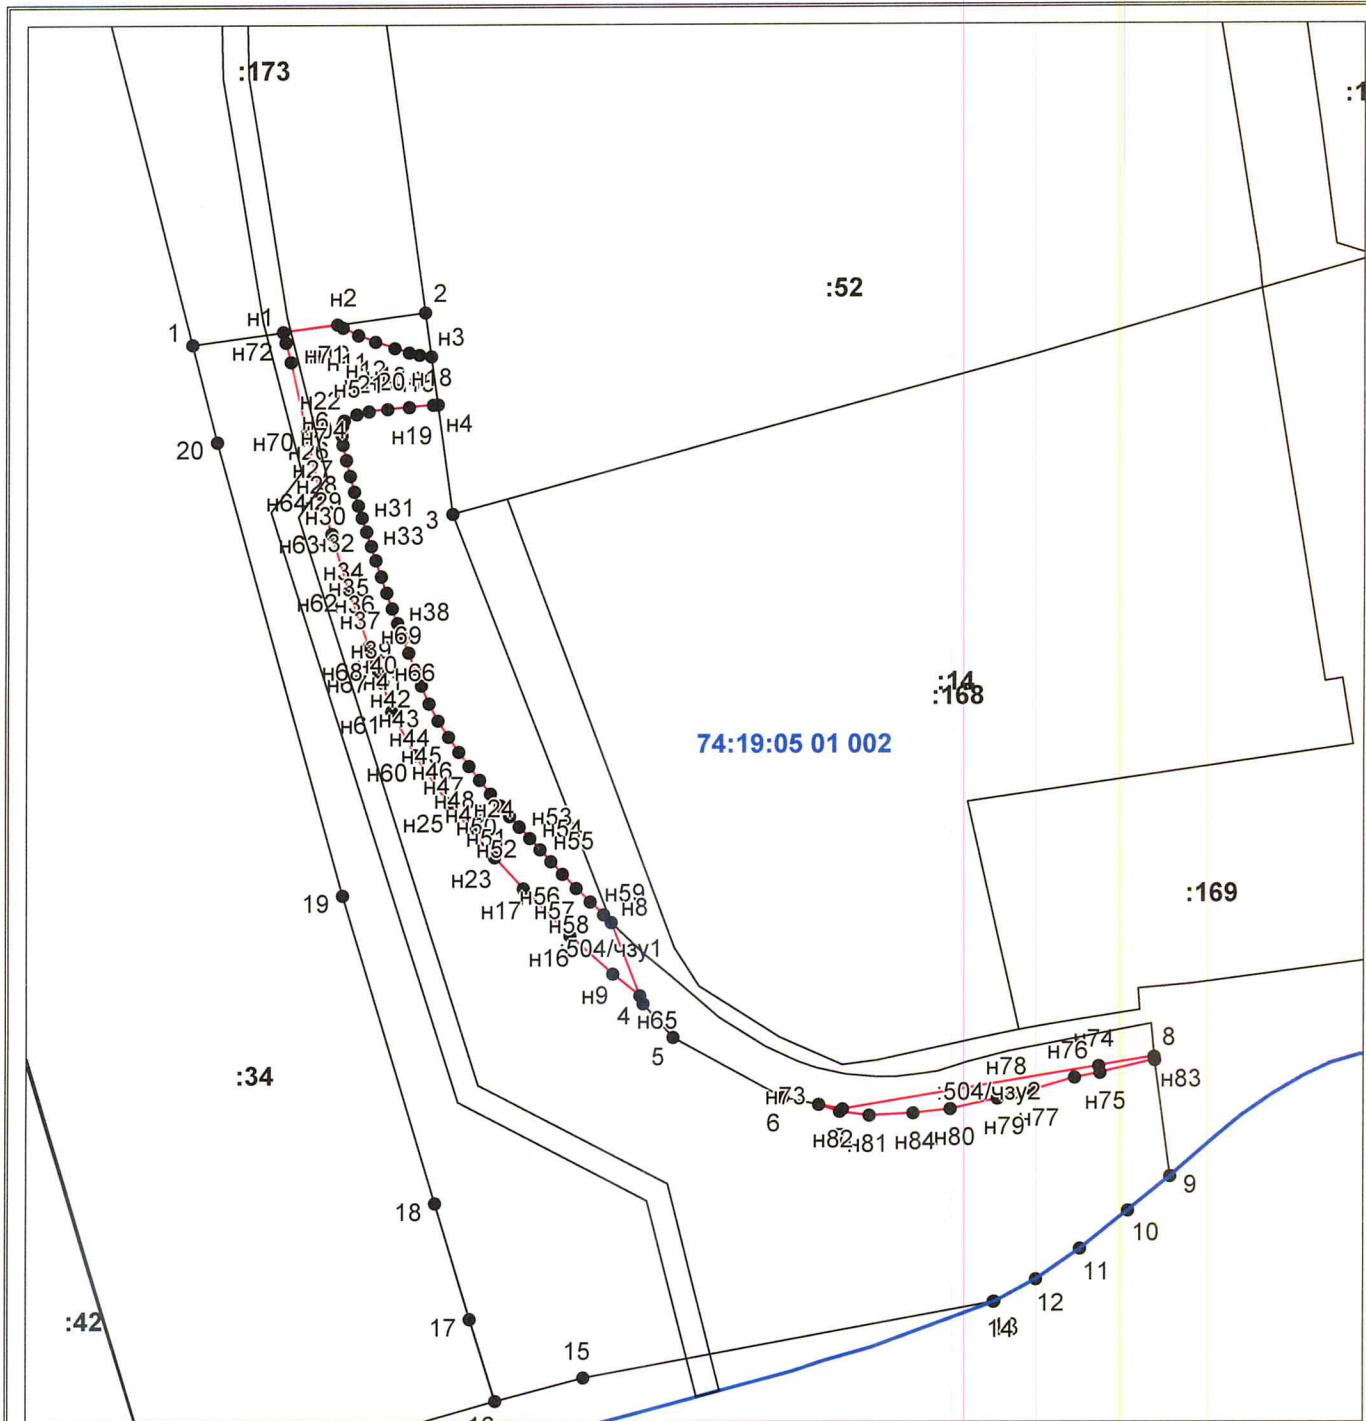

Система координат: МСК-74
 Масштаб 1:1300

Условные обозначения:

- — граница чзу1, чзу2 ,
- — граница зу 74:19:0501002:504,
- — граница кадастрового квартала,
- — характерная точка границы земельного участка.

