




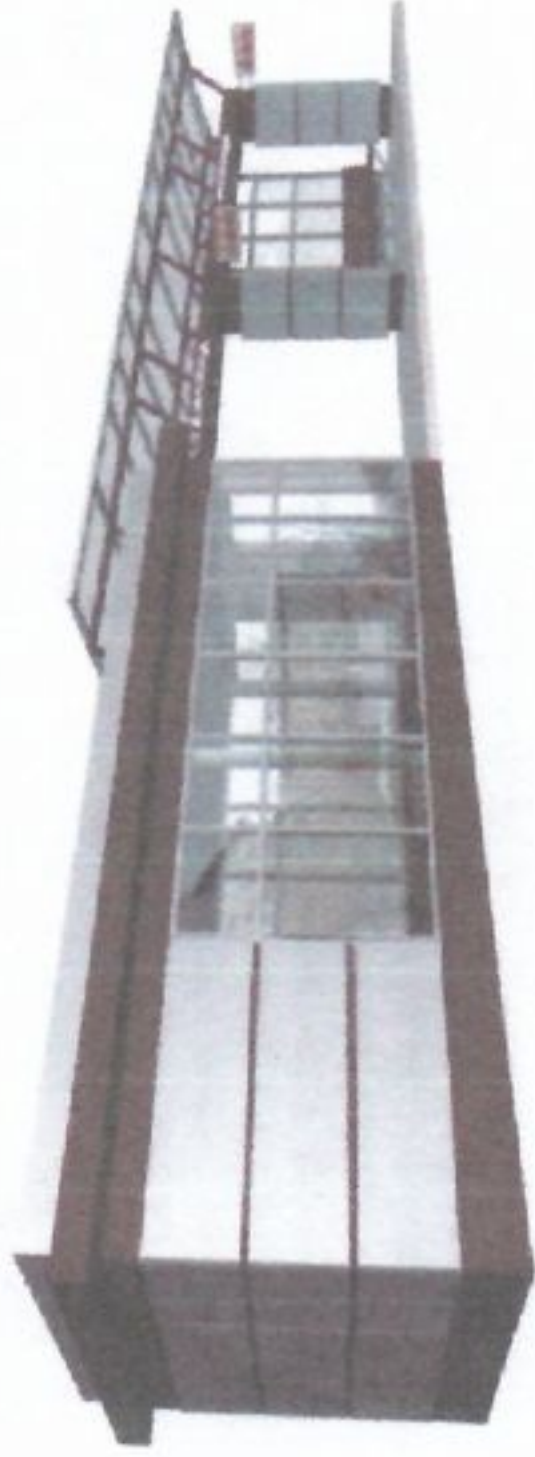
АДМИНИСТРАЦИЯ ГОРОДА ЧЕЛЯБИНСКА
ГЛАВНОЕ УПРАВЛЕНИЕ АРХИТЕКТУРЫ И ГРАДОСТРОИТЕЛЬСТВА

ПРИЛОЖЕНИЕ № 3
к приказу начальника Главного управления
архитектуры и градостроительства
Администрации г. Челябинска


от _____ № _____
 24.05.13

Типовой эскизный проект временного нестационарного объекта (торгово-остановочного комплекса - ТОК)

Торгово-остановочный комплекс.
Тип 1.(3,0 x 20,5 = 70,0 кв.м.)



Торгово-остановочный комплекс.
Тип 2.(30 x 12,0 = 36,0 кв.м.)

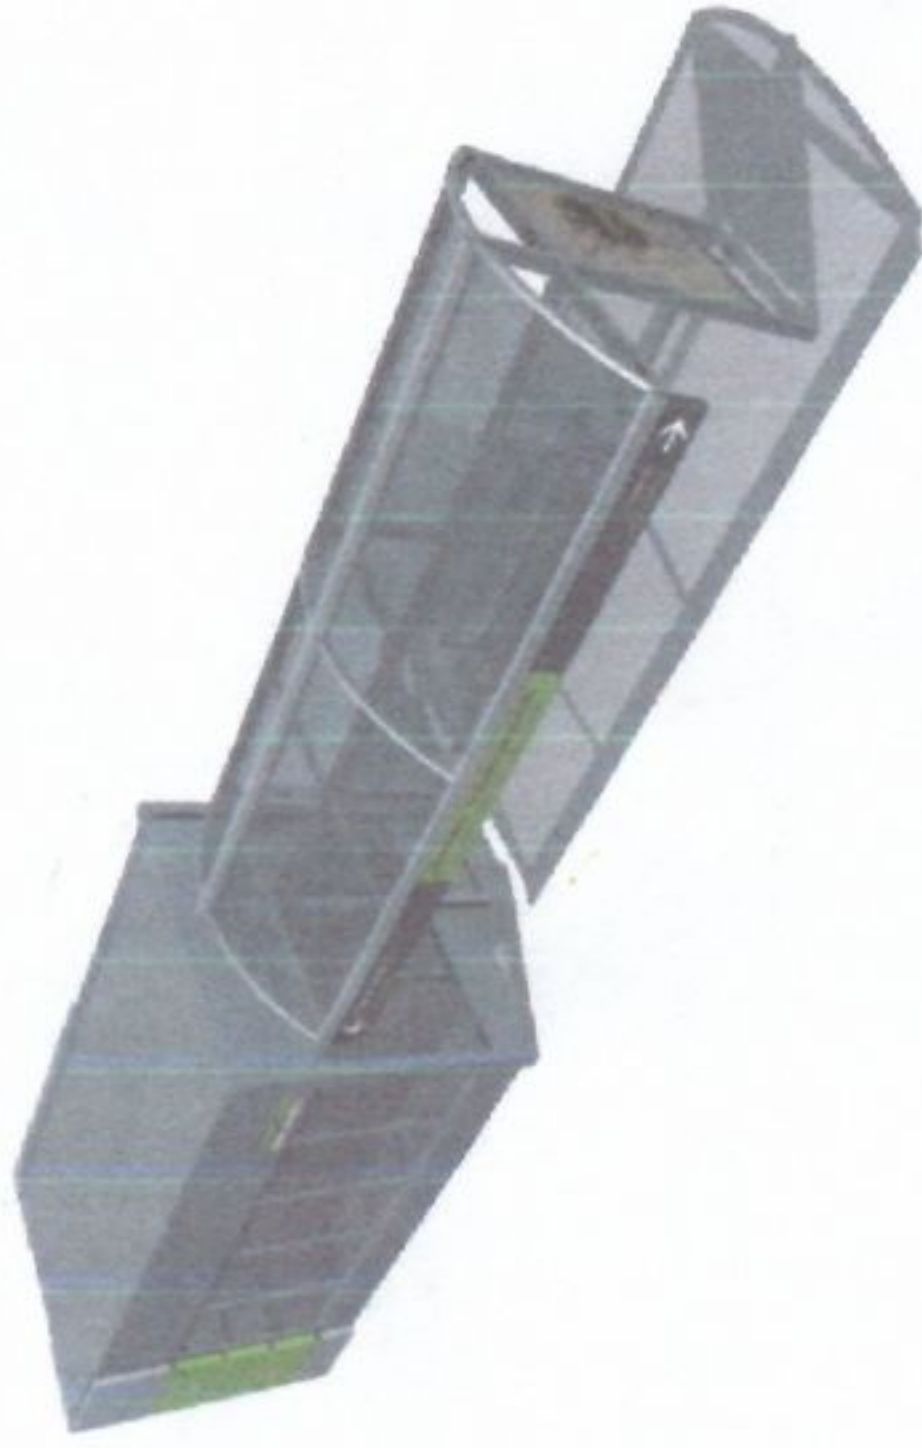

2013 год