


Нестационарный объект. Торгово-остановочный комплекс. Тип 2.
План.

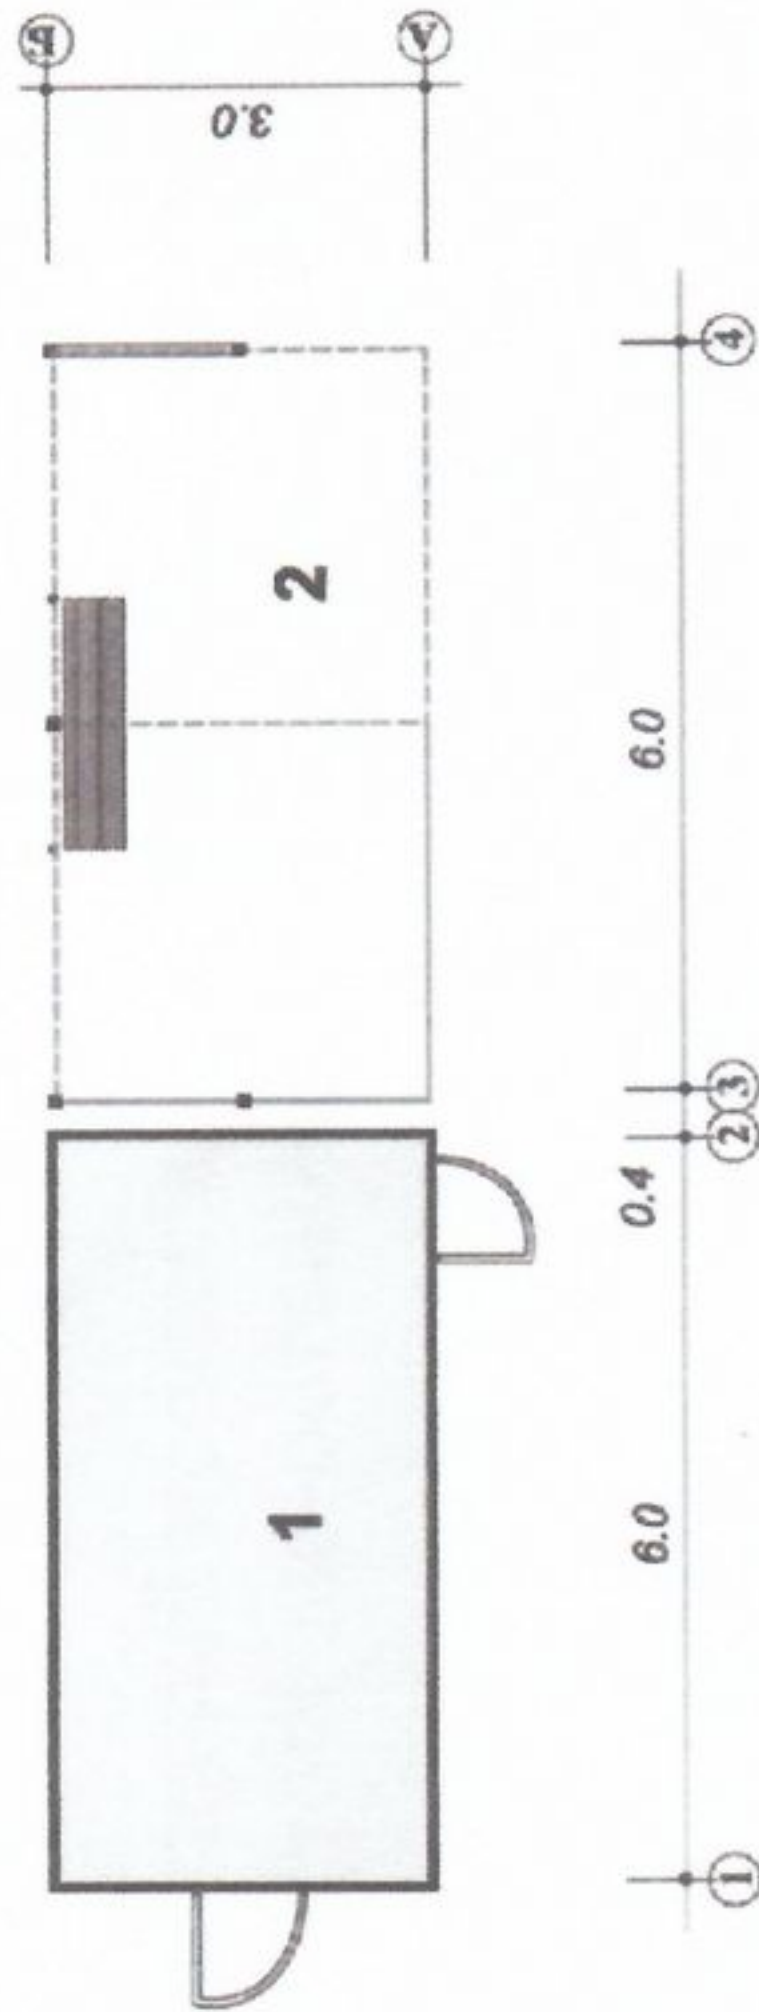

Ведомость проектируемых зданий и сооружений

№	Наименование.	Примечание
1.	Торговый павильон	6.0x3.0=18.0кв.м.
2.	Навес для ожидания	6.0x3.0=18.0кв.м.
	ИТОГО	12.0x3.0=36.0кв.м.