


ФАСАД В ОСЯХ "А-Д".

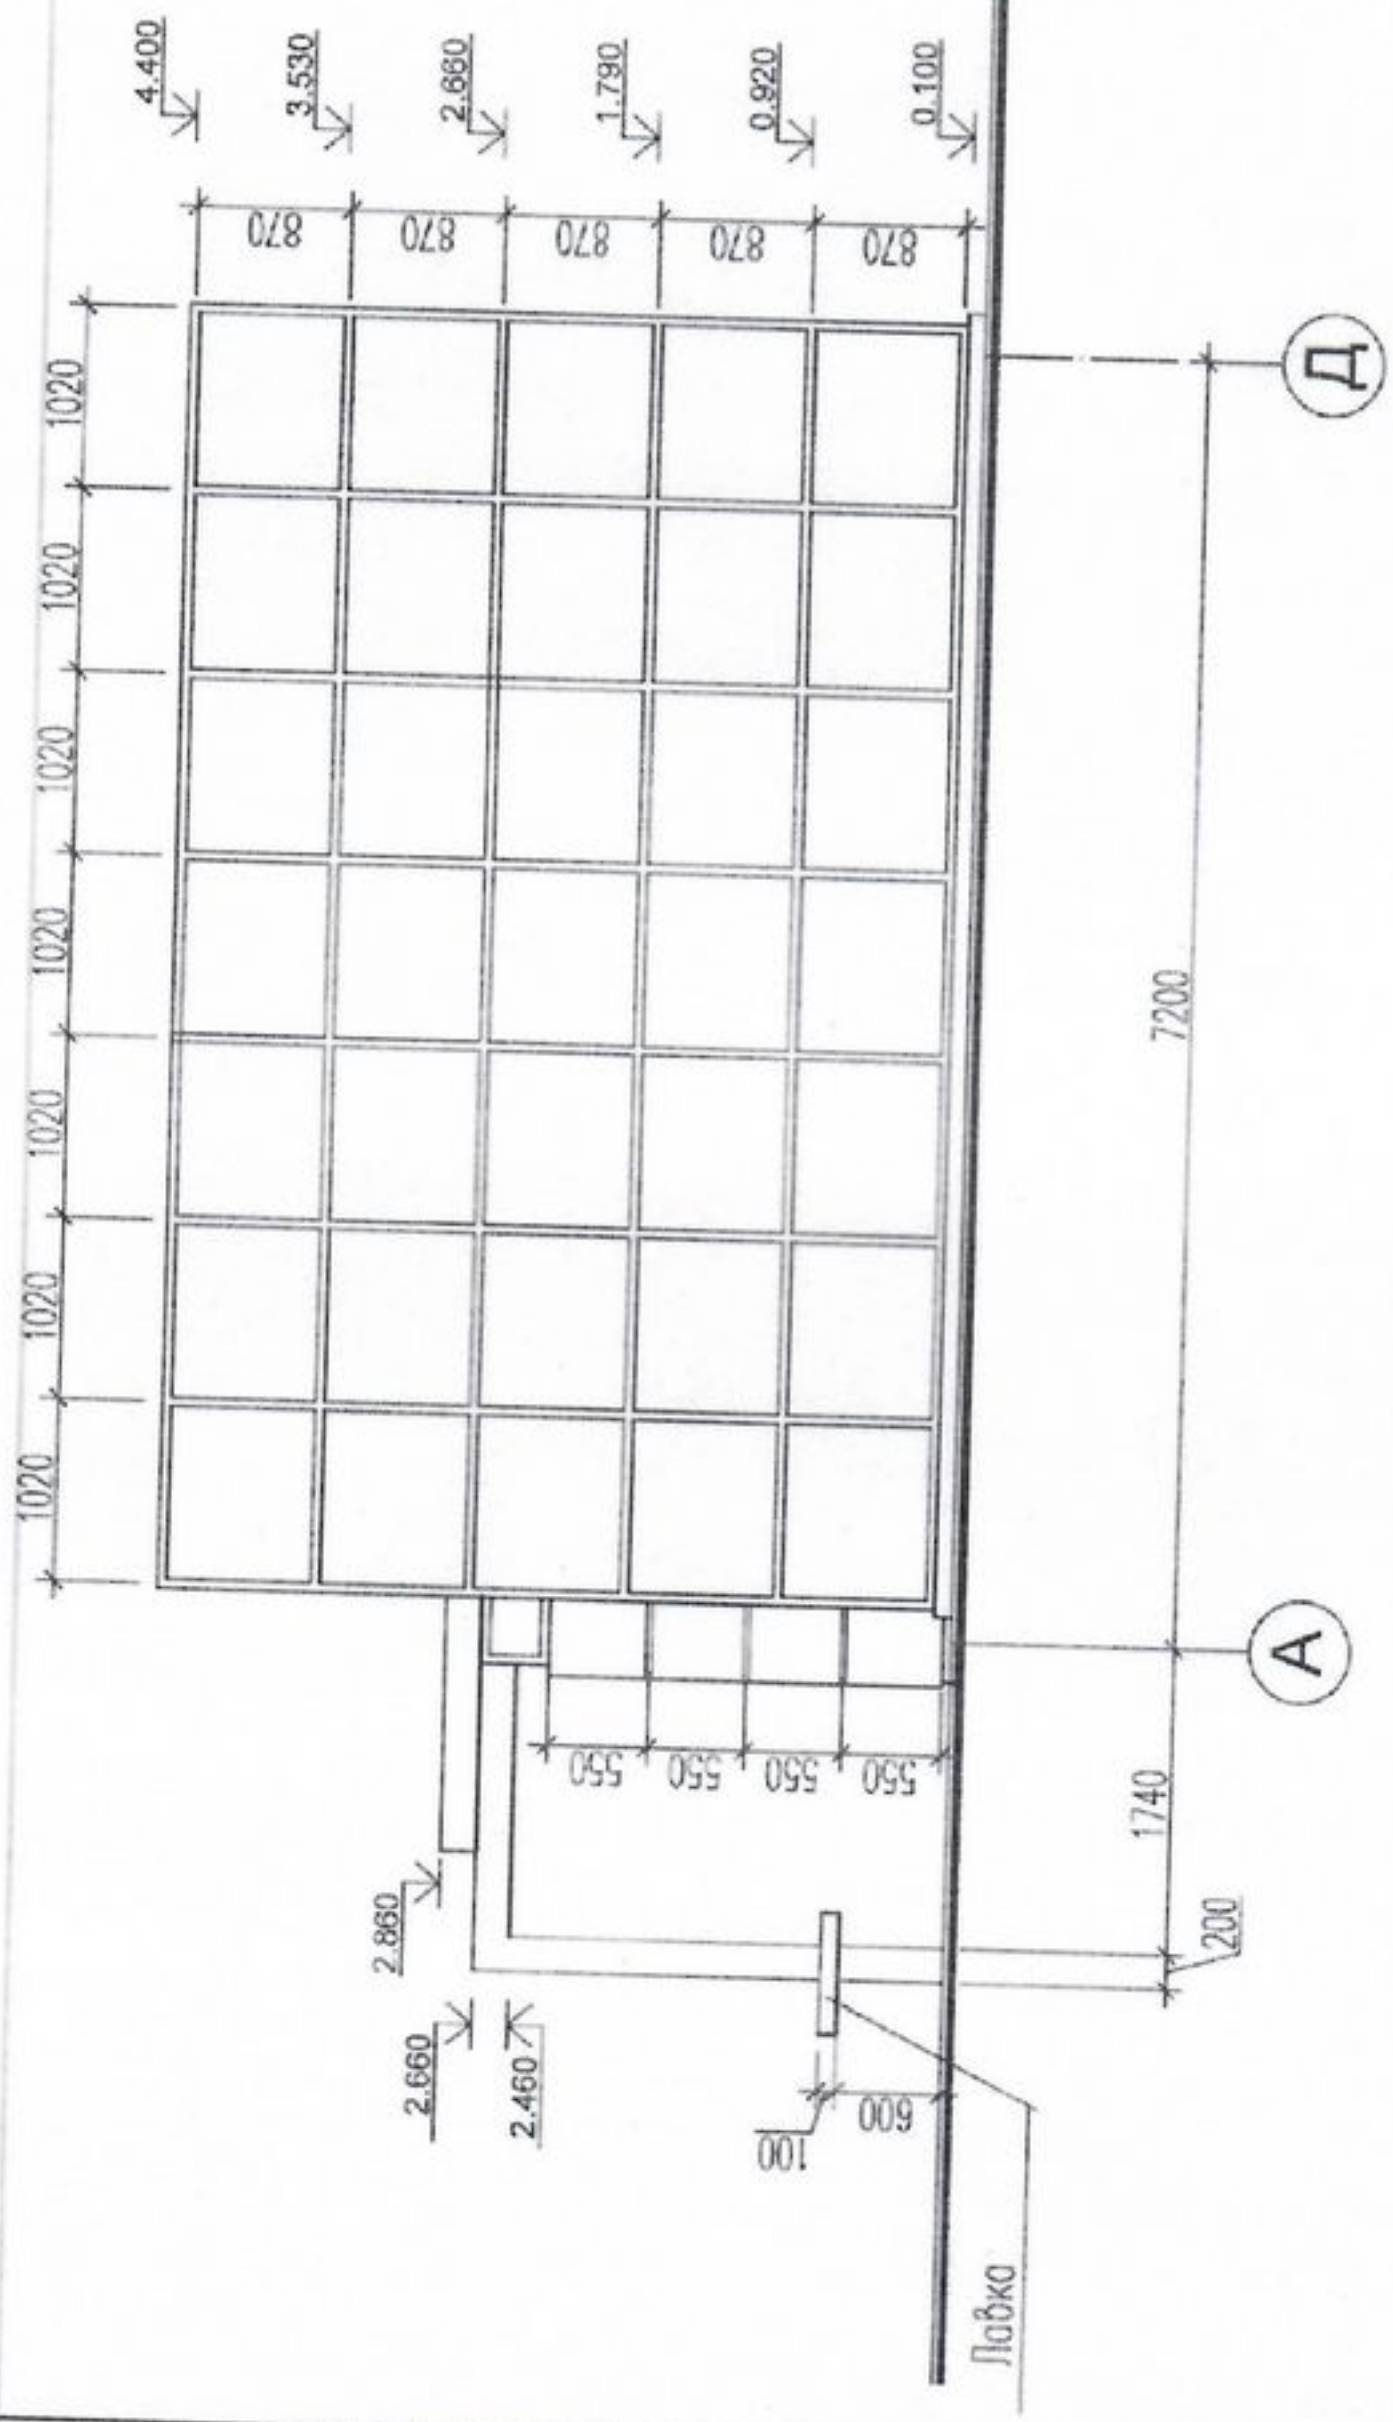

Составлено:  
*А. П. Писарев*  
 от 11.05



Типовой павильон площадью 100 кв.м.		Лист	Листов
		9	
Фасад в осях А-Д.		МУП	

Ивл. N подл.	Подпись и дата	Взам. инв. N	СОГЛАСОВАНО