


ОБЩИЙ ВИД.

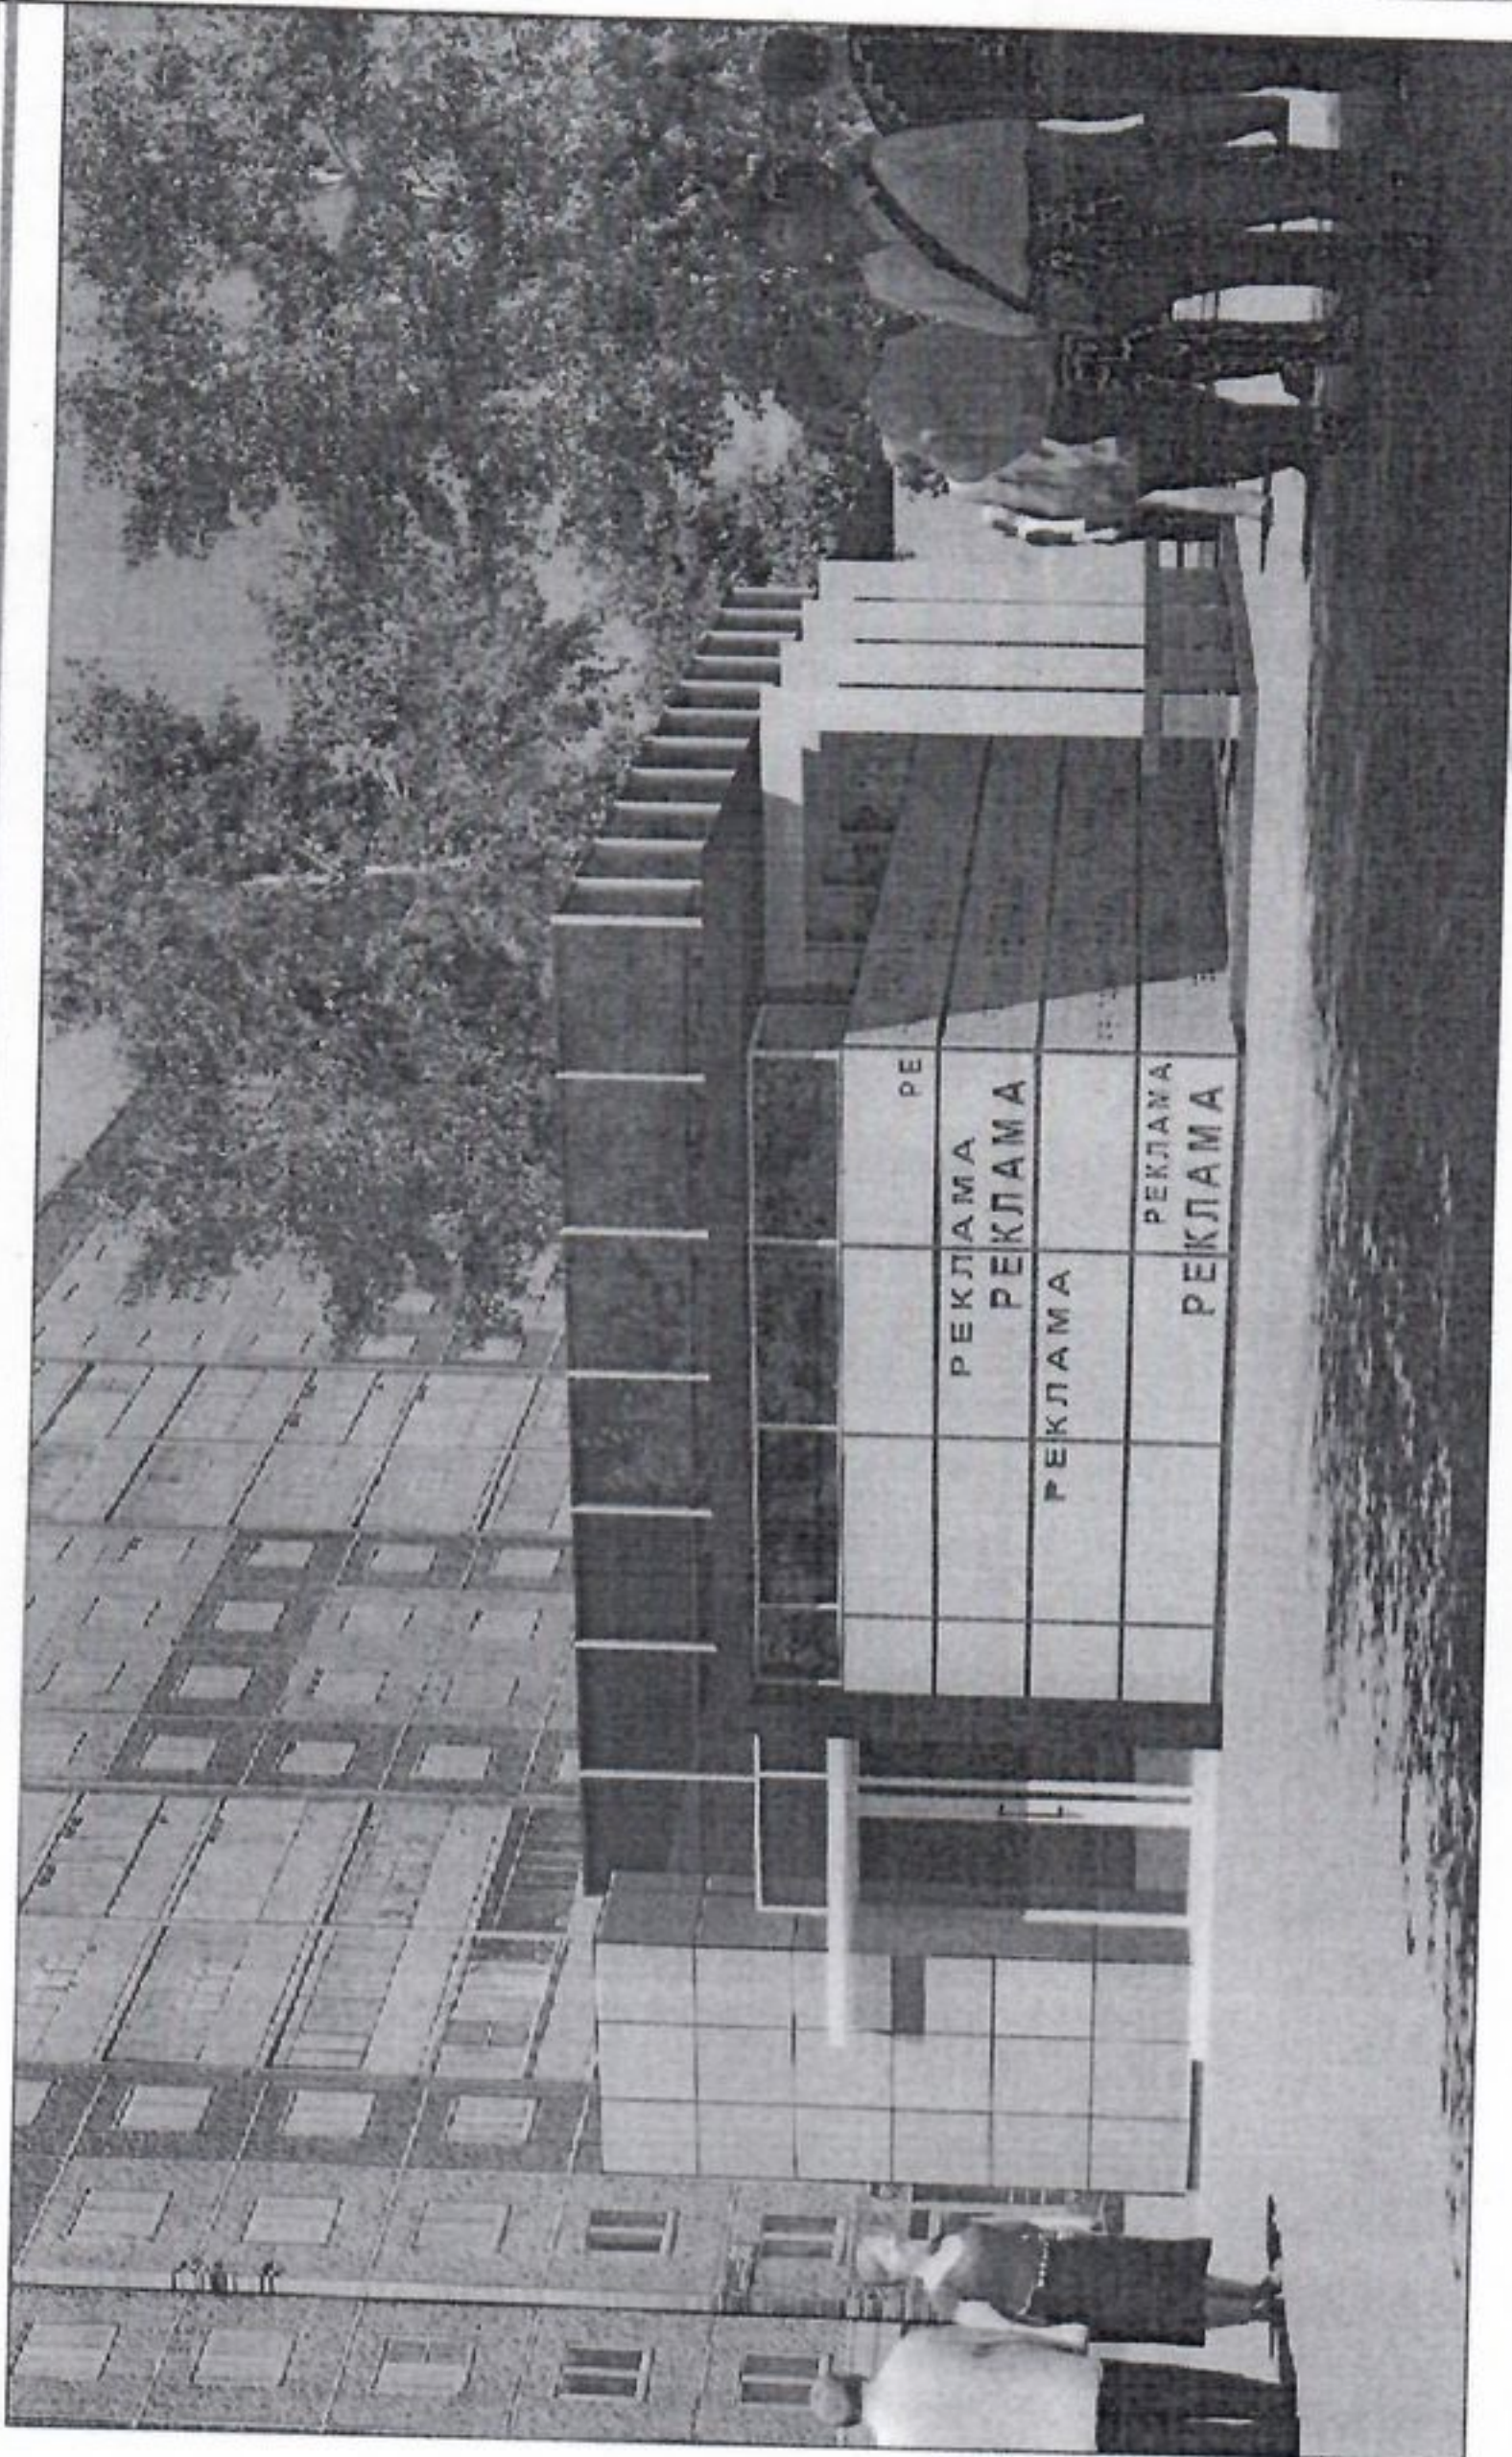

Составлено:
Л.М. Студанов
а.н.03

Типовой павильон площадью 100 кв. м.		Лист	Листов
		12	
Общий вид		МУП	

Изм. N подл.	Подпись и дата	Взам. инв. N
СОГЛАСОВАНО		