

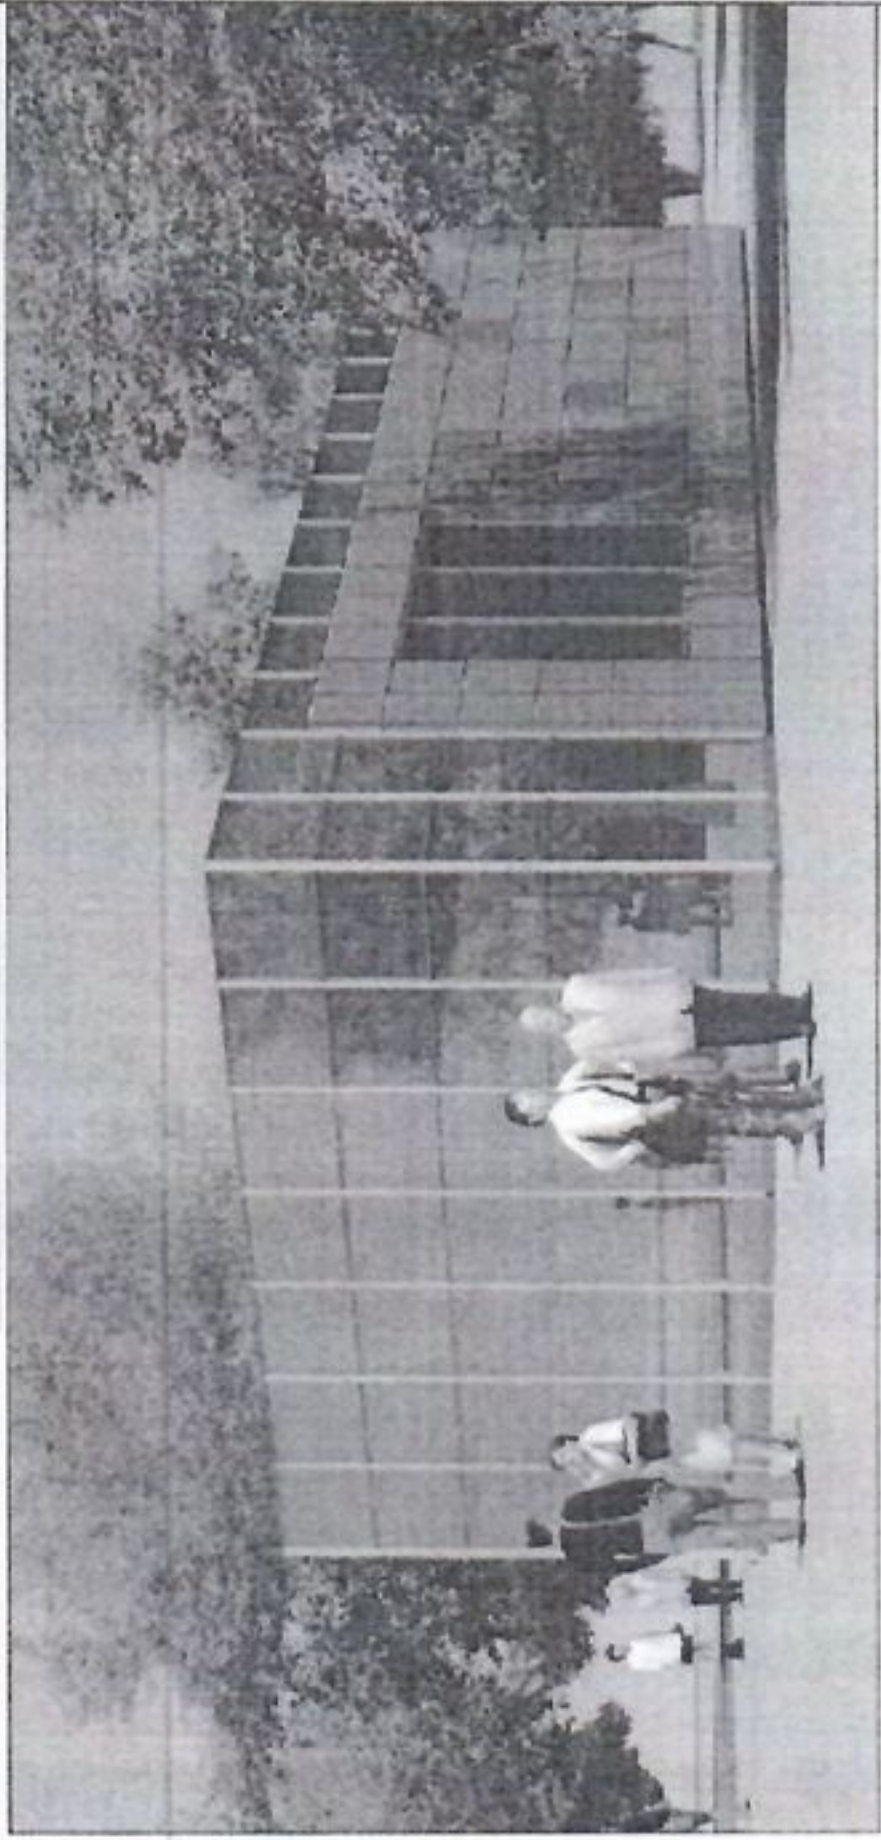


ОБЩИЙ ВИД.

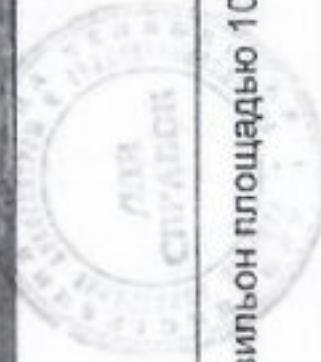

ОБЩИЙ ВИД.

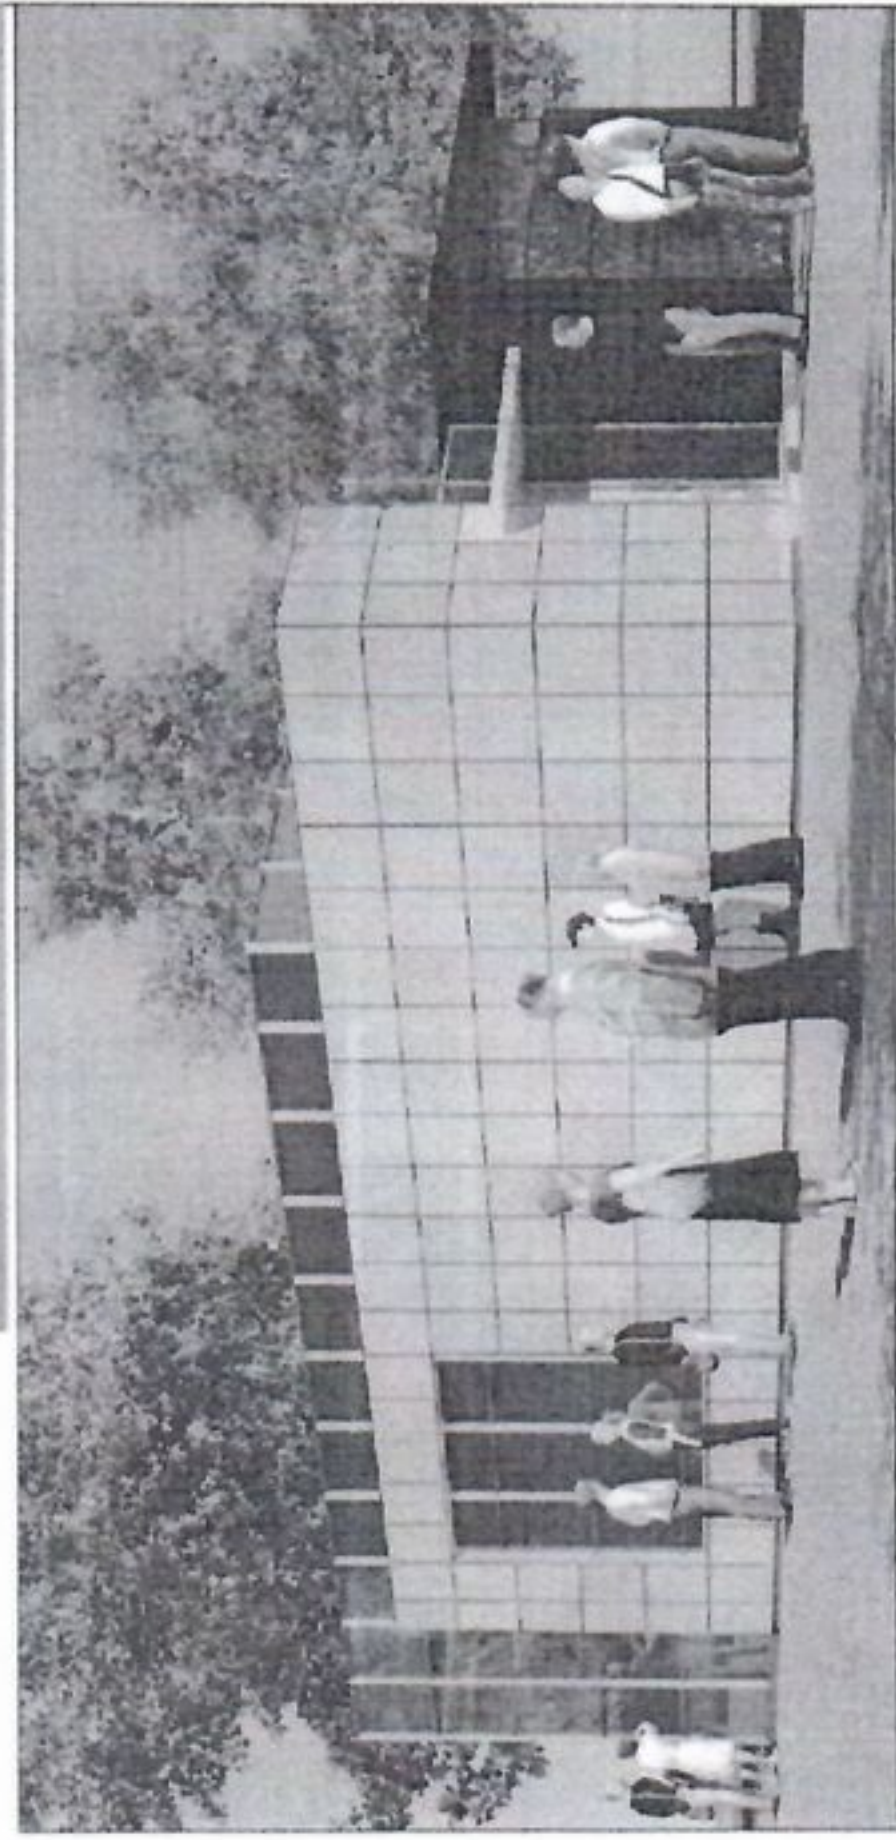

Сотласавана:
[Signature]
17.05.2019

Типовой павильон площадью 100 кв.м.	Лист	Листов
		17
Общие виды	МУП ГЕОЦЕНТР	

СОГЛАСОВАНО	Име. N подл.	Подпись и дата	Взам. инв. N