


ФАСАД В ОСЯХ "1-7"

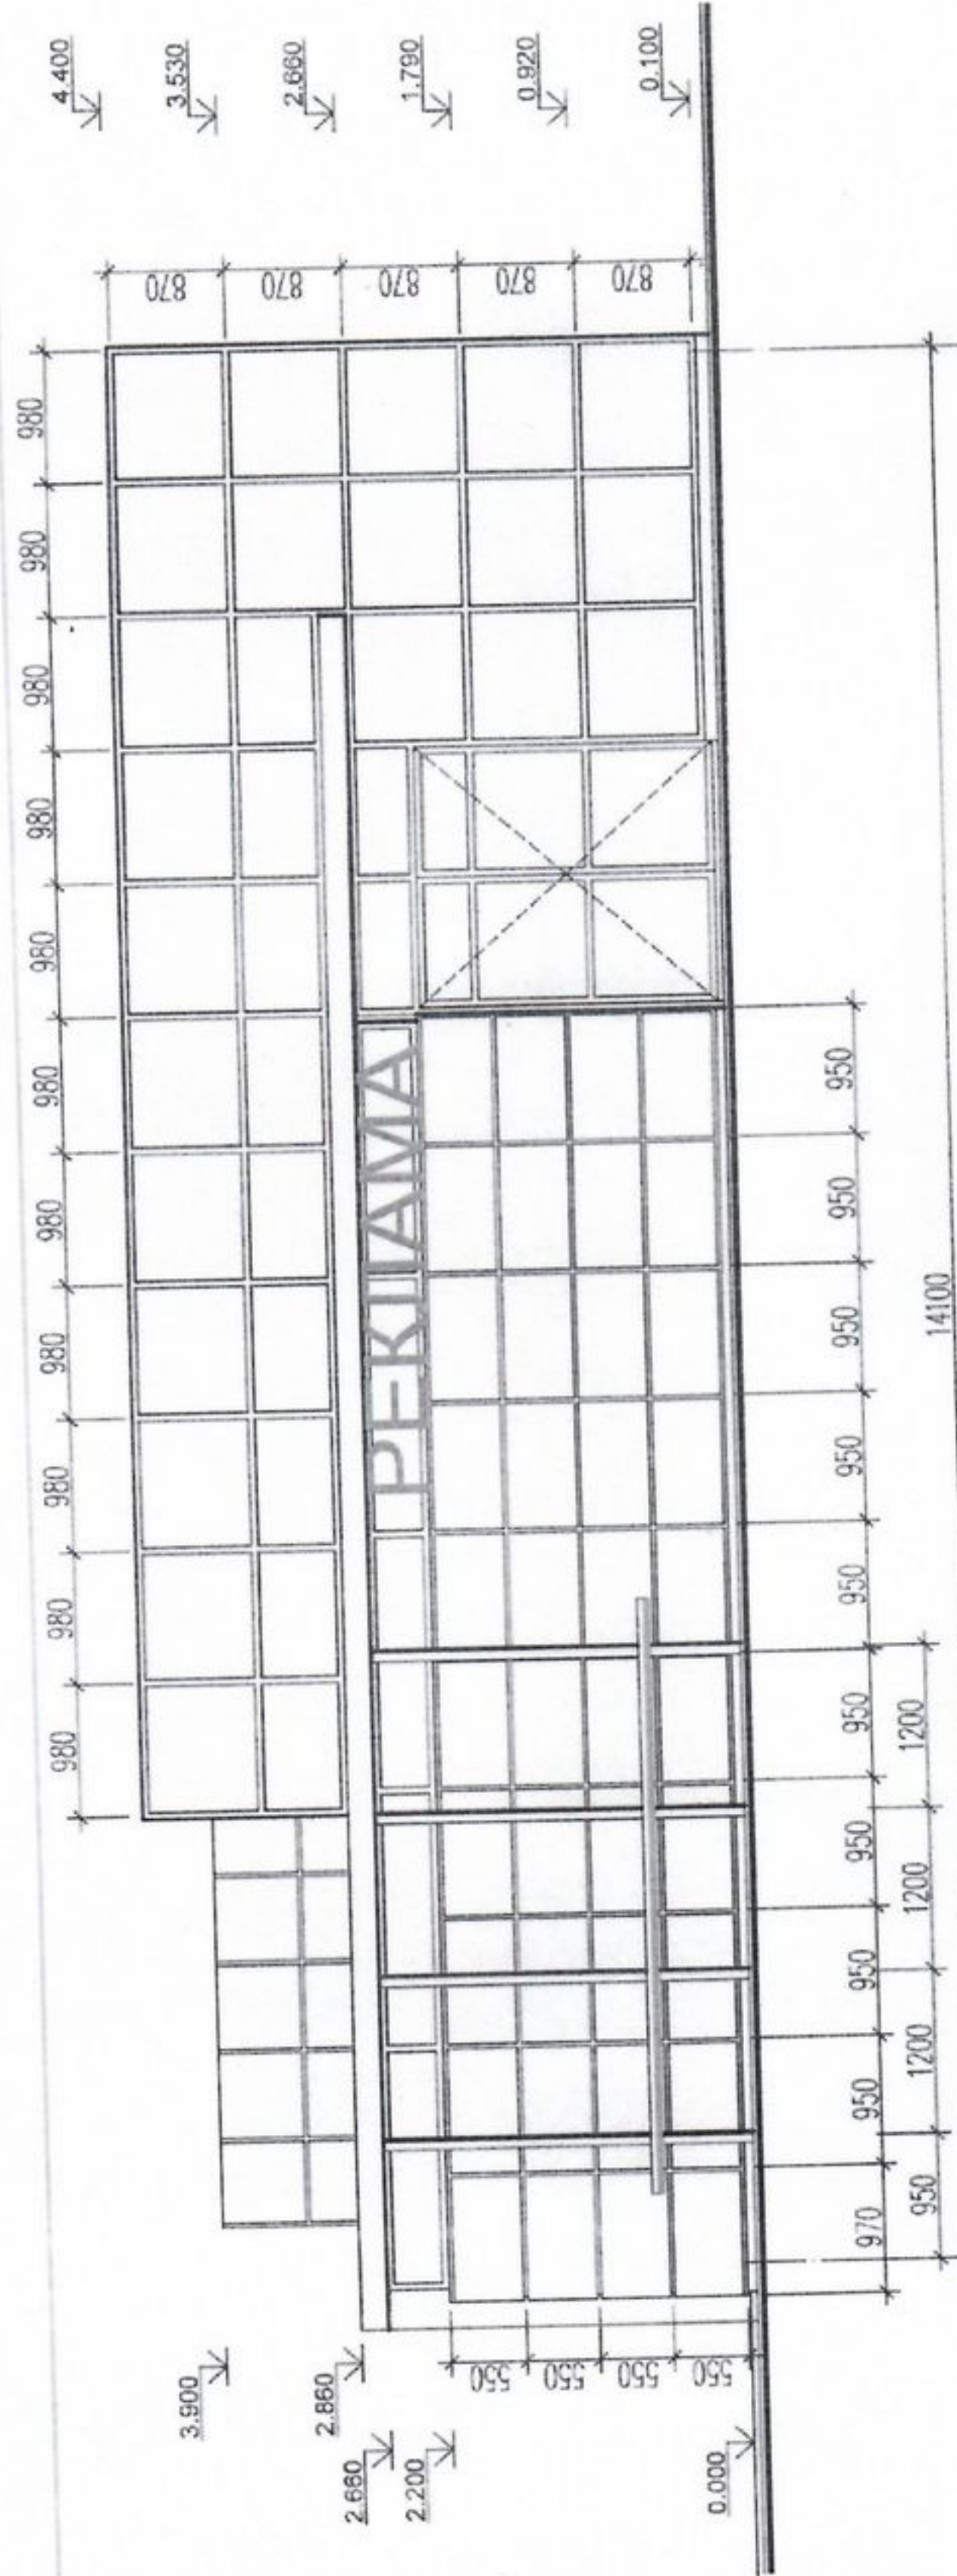

7

1

Согласовано:
Директор
С.С. Давидов
08.11.09

Типовой павильон площадью 100 кв.м.		Лист	Листов
		3	
Фасад в осях 1-7.		МУП ГЕОЦЕНТР	
Формат А3			

СОГЛАСОВАНО

Имя, N подл.	Подпись и дата	Взам. инв. N
--------------	----------------	--------------