


ЦВЕТОВОЕ РЕШЕНИЕ ФАСАДА

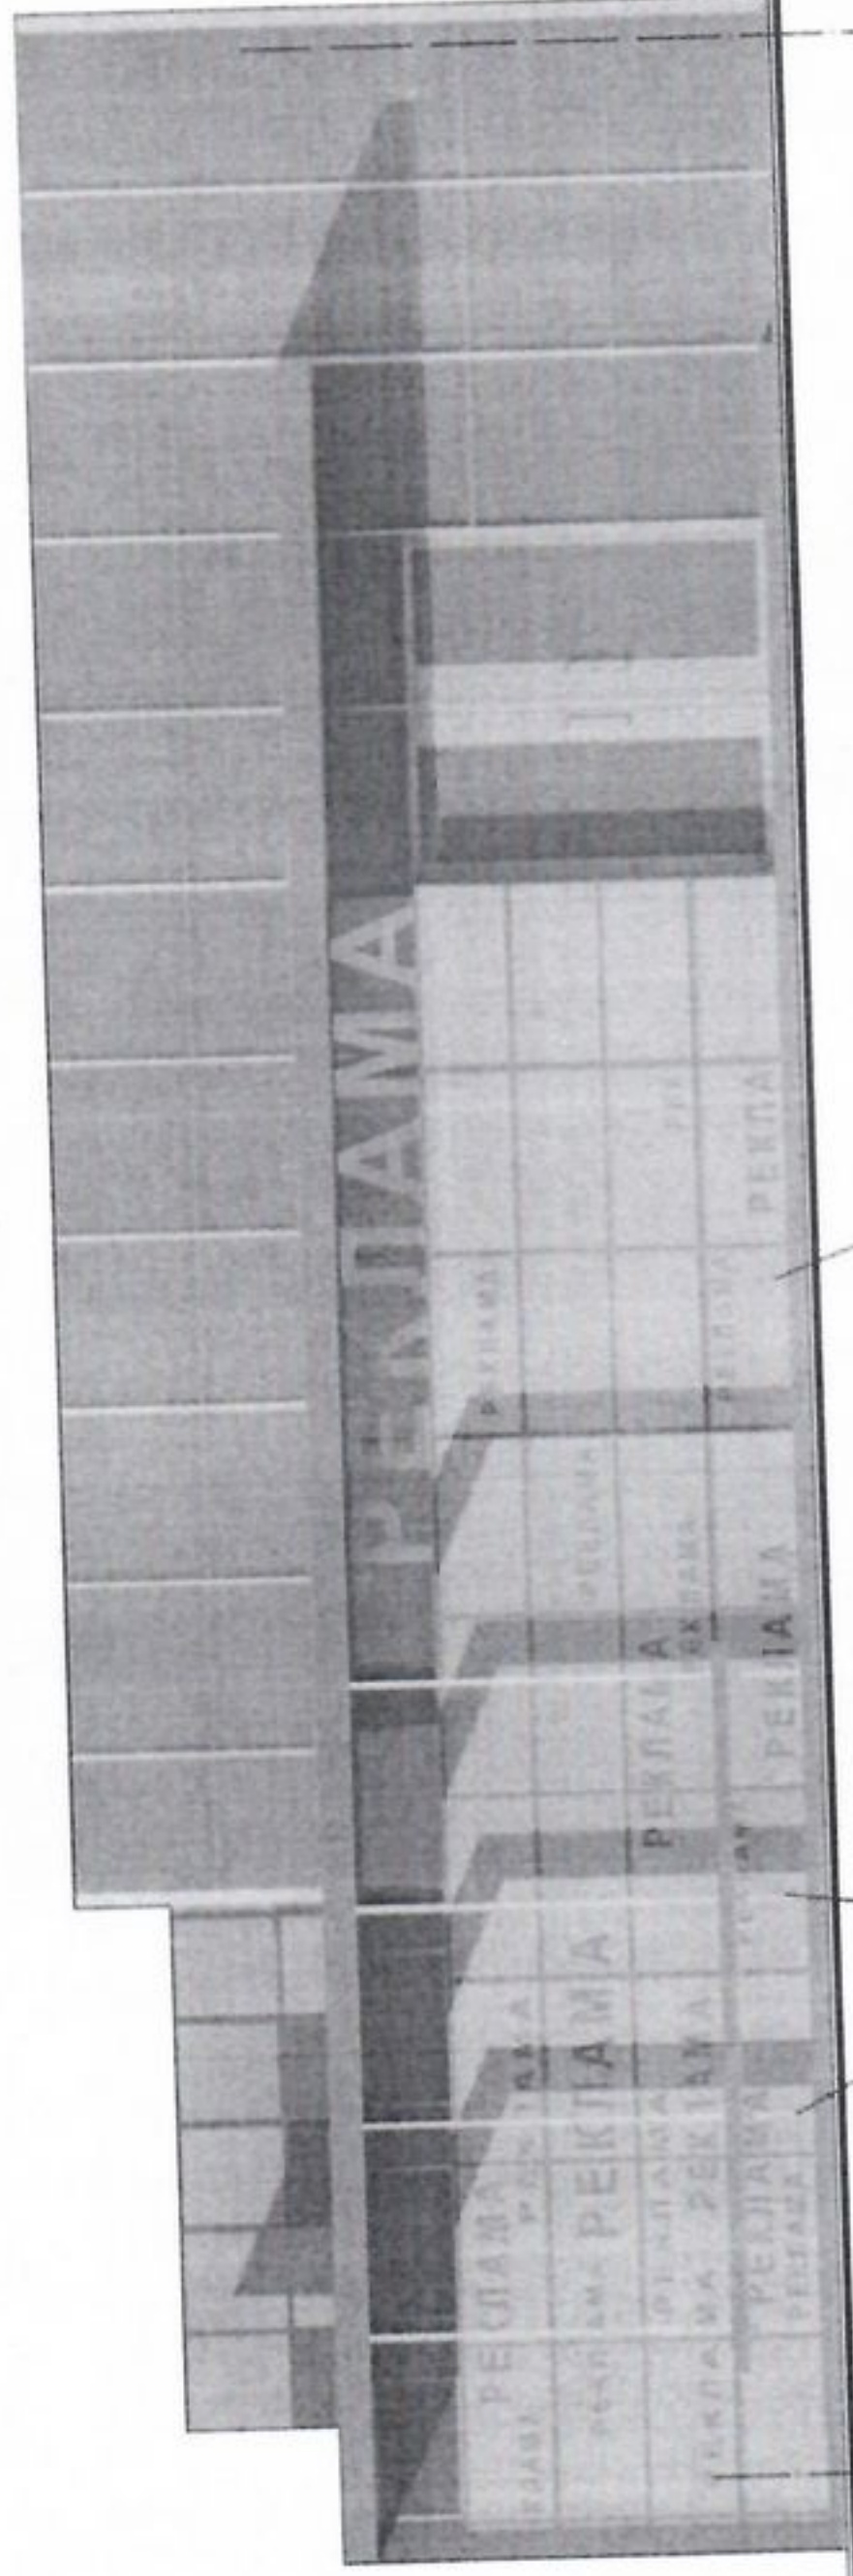

14100

7

Облицовка металлокасетами типа АЛЖОБОНД с перфорацией
RAL 2018 (серо-коричневый)

Декоративные стойки
Цвет - серый металллик

1

Примечание.

- Настоящим проектом предусмотрены места размещения рекламы.
- Высота рекламных букв принята от 100 до 240 мм. Рекомендуемая длина рекламных надписей 800 мм. - 1800 мм.
- Рекламные буквы выполняются по типу объемного металлического короба толщиной от 20 мм. до 70 мм.
- Цвет рекламных букв должен соответствовать цвету наружной стены на которой размещены рекламные надписи (RAL 7034)
- Наружная дверь - стеклянная (стеклопакет в алюминиевом переплете)
- Дверные переплеты должны совпадать с переплетами витража основного объема по горизонтали.
- Рекомендуемая расшивка швов металлокассет - 30 мм.

Ведомость наружной отделки.

Фасад	Элемент	Структура	Цвет
Фасад в осях 1-7.	Наружная стена по оси "А" по ст.м. 2,2/0	Облицовка металлокасетами типа АЛЖОБОНД с перфорацией	RAL 7034 (серо-коричневый)
	Колонки	Облицовка металлокасетами типа АЛЖОБОНД	RAL 8019 (серо-коричневый)
	Наружная стена по оси "Б"	Перекладки по металлу	RAL 9022 (серый сиреневый)
	Декоративные стойки	Перекладки по металлу	серо-голубой RAL 9022 (серый сиреневый)
	Витраж	стекло - поликарбонат переплет - алюминий	серо-голубой RAL 9022 (серый сиреневый)
	Дверь	стекло - поликарбонат переплет - алюминий	темно-серый
	Площадка перед входом	Тротуарная плитка	

Согласовано:
И.И. Прокопьев
08.11.09

Типовой павильон площадью 100 кв.м.	Лист	Листов
	4	
Цветовое решение фасада в осях "1-7".	М У П	
	Г Е О Ц Е Н Т Р	

Формат А 3

С О Г Л А С О В А Н О	Взам. инв. №	Подпись и дата	Инв. № подл.
-----------------------	--------------	----------------	--------------