


ФАСАД В ОСЯХ "7-1".

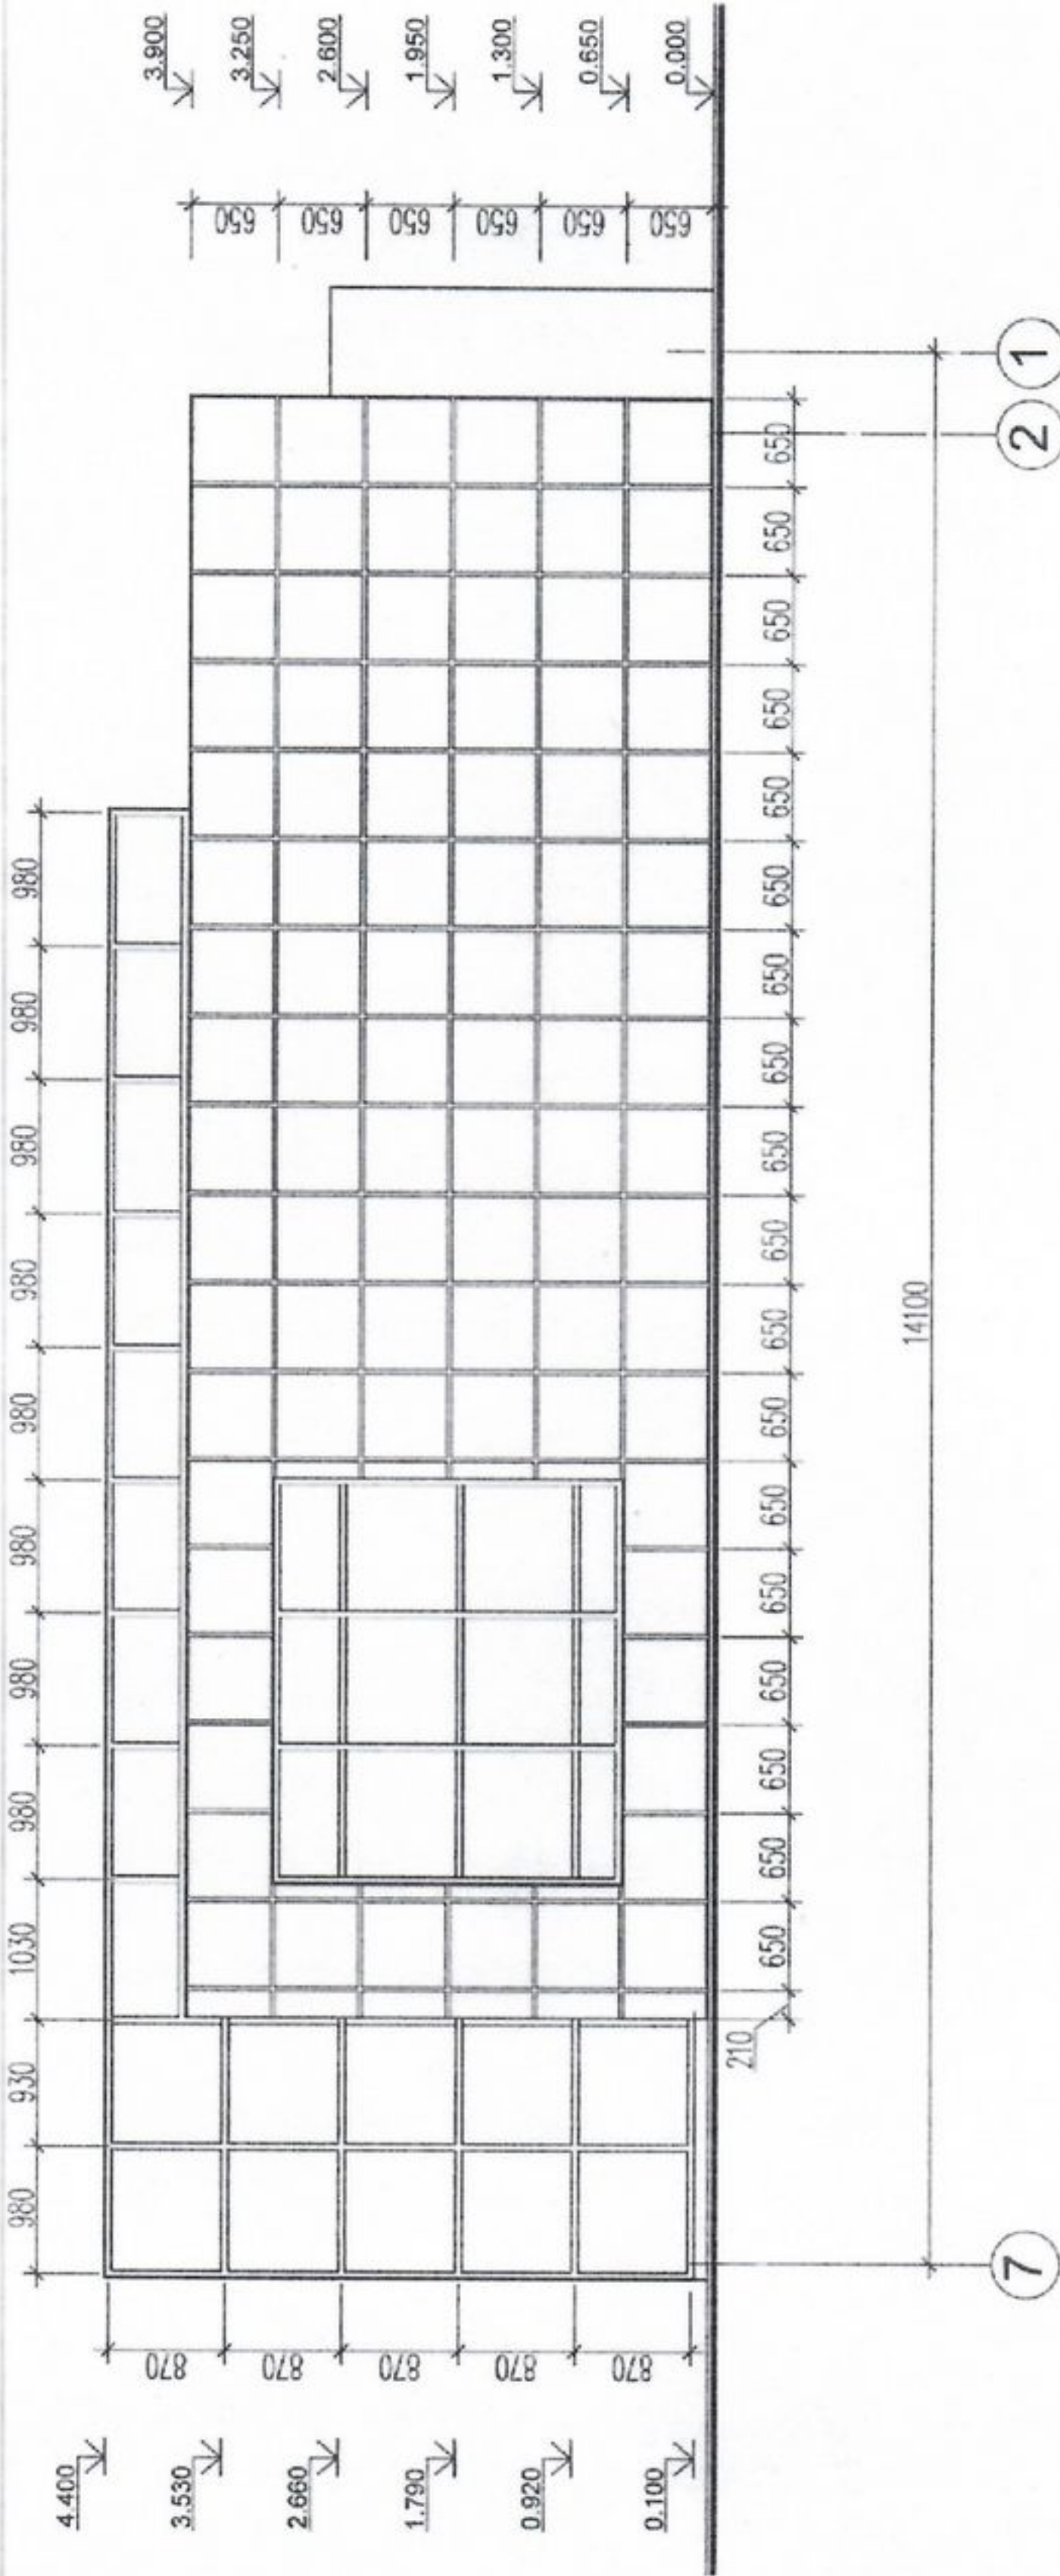

3.900
3.250
2.600
1.950
1.300
0.650
0.000

650
650
650
650
650
650
650
650
650
650
650
650
650
650
650
650
650
650
650
650
650
650
650

4.400
3.530
2.660
1.790
0.920
0.100

14100

7

2

1

Согласовано:
И.И. Прокопьев
с.п.с

Типовой павильон площадью 100 кв.м.	
Лист	Листов
5	
МУП	
ГЕОЦЕНТР	

Фасад в осях 7-1.

Ивб. N подл.	Подпись и дата	Взам. ивб. N
СОГЛАСОВАНО		