ООО "Уралстройпроект"

Внесение изменений в проект планировки и проект межевания территории расположенной в 870 м юго-западнее пос. Терема (кадастровые номера 74:19:1201002:107, 74:19:1201002:185) Сосновского муниципального района Челябинской области

Проект межевания территории

Раздел 2 «Основная часть. Графическая часть»

Шифр: **152.СП.2019-ПМ**

Заказчик: Администрация Сосновского муниципального района


Челябинской области

Инициатор АО АПРИ «ФлайПлэнинг»

 Директор ООО «Уралстройпроект»
 И.Г. Ускова

 Главный архитектор проекта
 М.К. Деринг

 Главный инженер проекта
 И.Г. Ускова

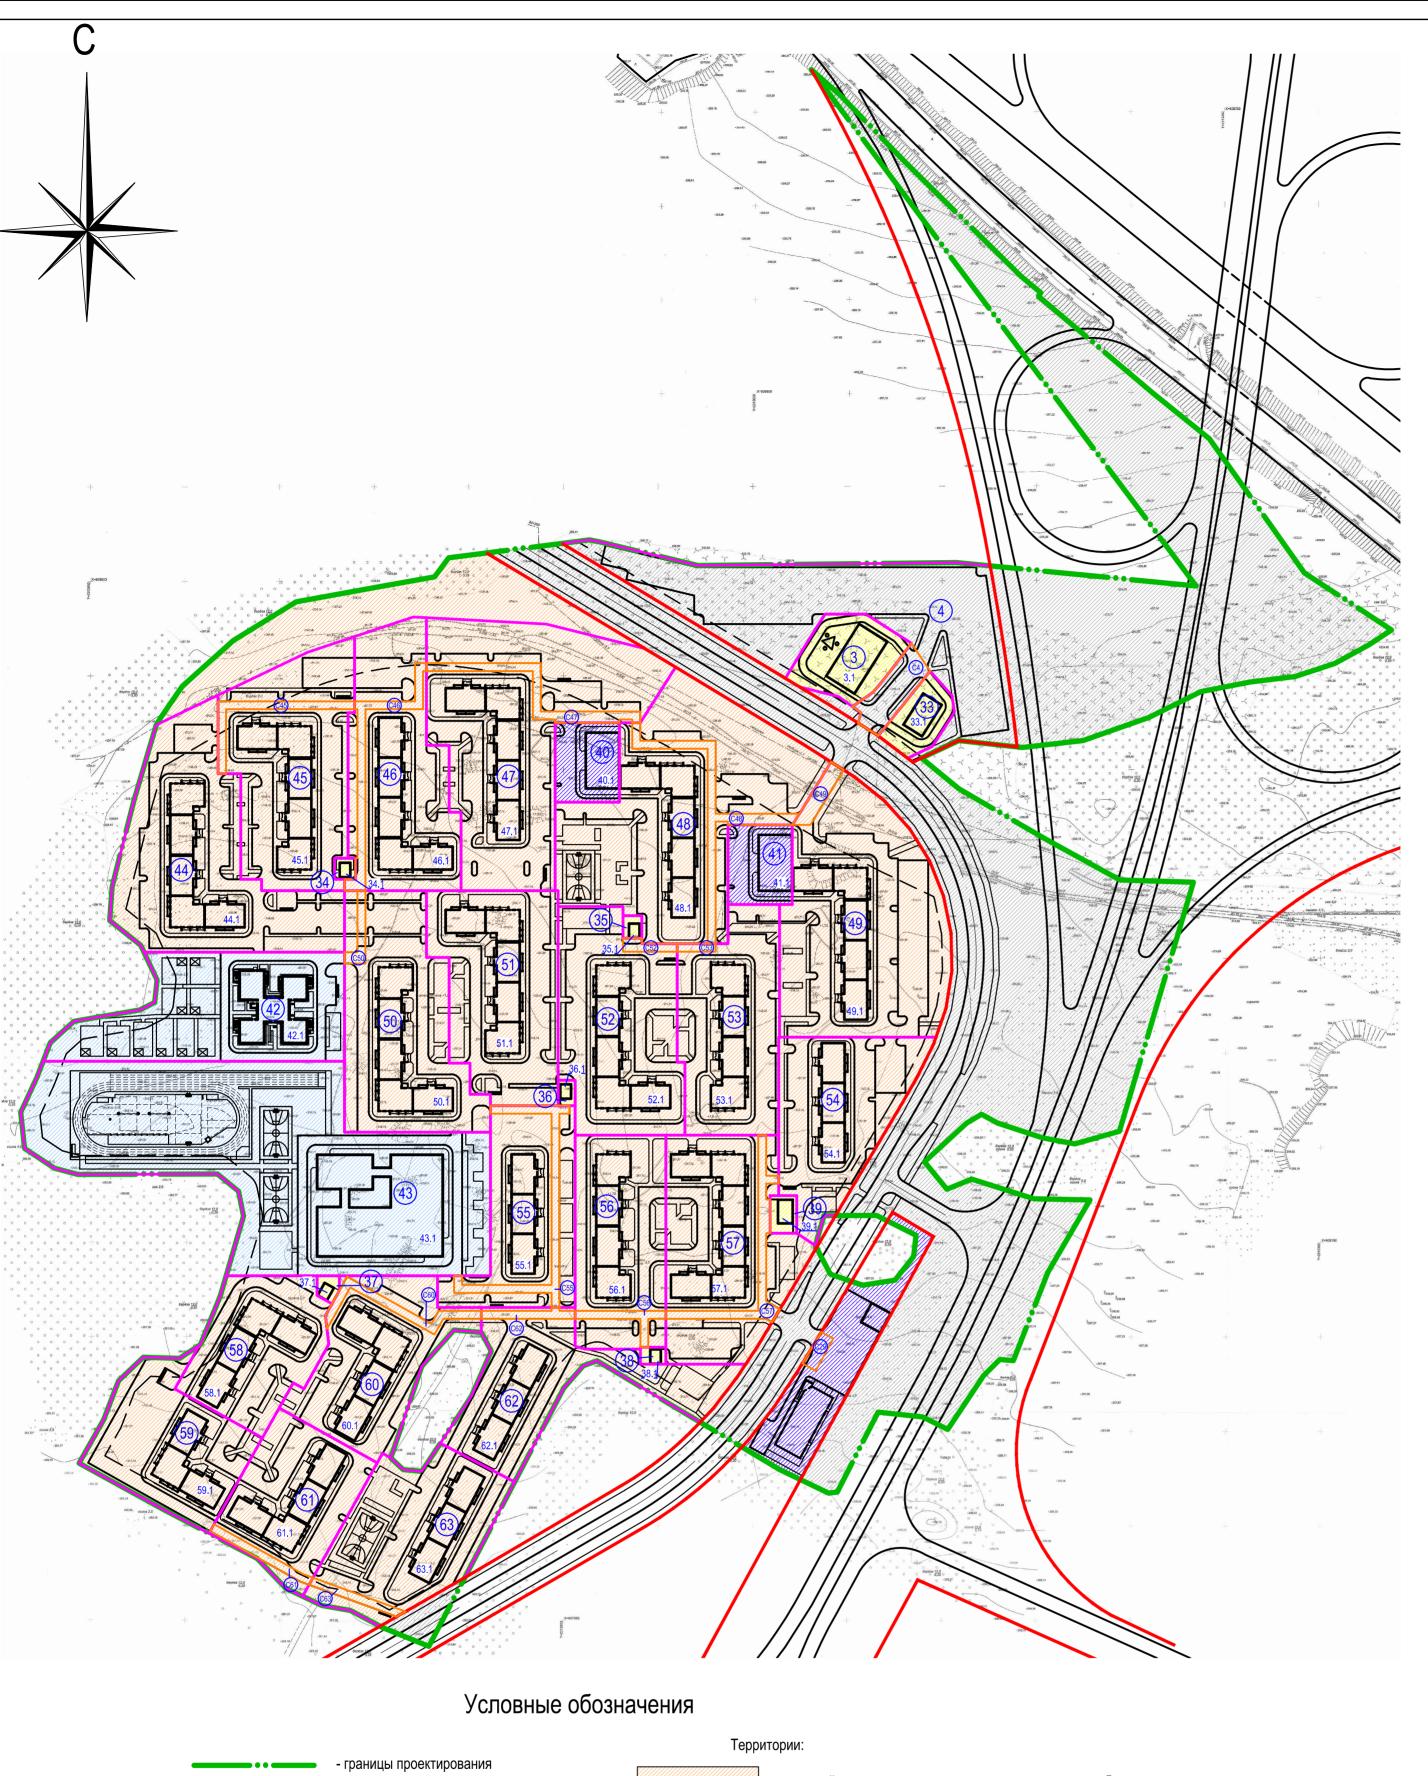

- действующие красные линии - линия регулирования застройки - образуемый/изменяемый земельный участок - номер образуемого/изменяемого земельного участка на плане - номер зданий (сооружений) на плане - образуемый сервитут для размещения

линейных объектов инженерной и транспортной инфраструктур, сервитут для подъезда обслуживающего транспорта к объекту инженерной инфраструктуры - номер образуемого сервитута

- застройка многоквартирными жилыми домами выше 5эт.

- учреждения образования

- объекты инженерной инфраструктуры

- объекты социально-бытового обслуживания населения

- улично-дорожная сеть, объекты хранения автотранспорта

						Вид разрешенного ис по	льзования													
№ немельного участка на плане межевания	№ земельного участка на опорном плане	Площадь земельного участка до межевания, га	Площадь земельного участка после межевания, га	№ объекта на плане	Объект	Правила землепользования и застройки, пос. Ласковый Кременкульского сельского поселения Сосновского муниципального района Челябинской области, утвержденные решением Совет депутатов Кременкульского сельского поселения Сосновского муниципального района Челябинской области третьего созыва от 13.07.2016 № 178	Вид разрешенного использования - код по Класс ификатору видов разрешенного использования земельных участков (Приказ №540 от 01.09.2014 г)	Возможные способы образования земельно участка												
3	3	0,1213	0,1994	3.1	Котельная	Коммунальное обслуживание	3.1	Образование земельны												
4	4	1,2273	1,0515	4.1	Линейные объекты инженерной и транспортной инфраструктур, благоус тройс тво (в т.ч. автодороги)	Обслуживание автотранспорта, коммунальное обслуживание (в т.ч. автодороги)	3.1, 4.9, 12.0	участков путем перераспределения земельных участков с кадастровыми номерам 74:19:1201002:521,												
33	-	-	0,0977	33.1	Насосная станция	Коммунальное обслуживание	3.1	74:19:1201002:516												
34			0,0125	34.1	Трансформаторная подстанция	Коммунальное обслуживание	3.1													
35			0,0120	35.1	Трансформаторная подстанция	Коммунальное обслуживание	3.1													
36			0,0122	36.1	Трансформаторная подстанция	Коммунальное обслуживание	3.1													
37			0,0143	37.1	Трансформаторная подстанция	Коммунальное обслуживание	3.1													
38			0,0122	38.1	Трансформаторная подстанция	Коммунальное обслуживание	3.1													
39			0,0282	39.1	Распределительная подстанция	Коммунальное обслуживание	3.1													
40			0,1428	40.1	Нежилое здание с помещениями торгового, социально-бытового, спортивного назначения и с помещениями	Социальное обслуживание, бытовое обслуживание, культурное развитие, амбулаторное ветеринарное обслуживание, деловое	3.2, 3.3, 3.6, 3.8,													
41			0,1428	41.1	общественного питания Нежилое здание с помещениями торгового, социально-бытового, спортивного назначения и с помещениями	управление, магазины, общественное питание, обслуживание автотранспорта, банковская и страховая деятельность, с порт, развлечения	3.10, 4.4, 4.5, 4.6, 4.8, 4.9, 5.1													
42			0,7101	42.1	общественного питания Детский сад на 250 мест	Дошкольное, начальное и	3.5.1													
43			1,8834	43.1	Школа на 500 мест	среднее общее образование Дошкольное, начальное и	3.5.1	Образование земельны												
44	8	8 0.0669		0.0669	0.0660	0.0660	0.0660	0.0660	0.0669	0.0669	0,0669	0.0669	0.0669	0.0669	0,8887	44.1	Многоквартирный жилой	среднее общее образование		участков путем перераспределения
45	10 11	0,0425 0,0370	0,7442	45.1	дом Многоквартирный жилой			земельных участков о кадастровыми номерам												
46	12 13	0,0359	0,6818	46.1	дом Многоквартирный жилой			74:19:1201002:519 74:19:1201002:497												
47	14 15	0,0165 0,0169	1,0951	47.1	дом Многоквартирный жилой			74:19:1201002:500 74:19:1201002:501												
48	- 16 1 17 0 18 0 19 0 20 0 21 0 22 0 23 0	14,2762 0,5449 0,0399 0,0186	14,2762 0,5449 0,0399 0,0186	14,2762 0,5449 0,0399 0,0186	14,2762 0,5449 0,0399 0,0186	1,1649	48.1	дом Многоквартирный жилой дом со встроенно- пристроенными нежилыми помещениями			74:19:1201002:499 74:19:1201002:504 74:19:1201002:503 74:19:1201002:490 74:19:1201002:493									
49		0,1506 0,0322 0,3529 0,8812	1,0373	49.1	Многоквартирный жилой дом со встроенно- пристроенными нежилыми помещениями			74:19:1201002:498 74:19:1201002:502 74:19:1201002:494 74:19:1201002:495												
50	24	0,1594	0,7265	50.1	Многоквартирный жилой дом	Многоэтажная жилая застройка (выс отная застройка),		74:19:1201002:513 74:19:1201002:492												
51			0,6661	51.1	Многоквартирный жилой дом	с оциальное обслуживание, бытовое обслуживание,		74:19:1201002:496												
52			0,6980	52.1	Многоквартирный жилой дом	дошкольное образование, культурное развитие,														
53			0,5860	53.1	Многоквартирный жилой дом	амбулаторное ветеринарное обслуживание, деловое	2.6													
54			0,5514	54.1	Многоквартирный жилой дом	управление, магазины, общественное питание,														
55			0,5249	55.1	Многоквартирный жилой дом	обслуживание автотранспорта, банковская и страховая														
56			0,5416	56.1	Многоквартирный жилой дом	деятельность, с порт, развлечения														
					Многоквартирный жилой	100	1													

Ведомость проектируемых сервитутов

№ на плане	Площадь, га	Назначение	Зоны действия сервитутов
C4	0,0792	Сервитут для размещения линейных объектов инженерной и транспортной инфраструктур	Часть участка 4
C29	0,0148	Сервитут для размещения линейных объектов инженерной и транспортной инфраструктур	Часть участка 29
C45	0,0446	Сервитут для размещения линейных объектов инженерной и транспортной инфраструктур	Часть участка 45
C46	0,0700	Сервитут для размещения линейных объектов инженерной и транспортной инфраструктур	Часть участка 4 6
C47	0,0651	Сервитут для размещения линейных объектов инженерной и транспортной инфраструктур	Часть участка 4
C48	0,0901	Сервитут для размещения линейных объектов инженерной и транспортной инфраструктур	Часть участка 48
C49	0,0293	Сервитут для размещения линейных объектов инженерной и транспортной инфраструктур	Часть участка 49
C50	0,0203	Сервитут для размещения линейных объектов инженерной и транспортной инфраструктур	Часть участка 50
C52	0,0149	Сервитут для размещения линейных объектов инженерной и транспортной инфраструктур	Часть участка 52
C53	0,0085	Сервитут для размещения линейных объектов инженерной и транспортной инфраструктур	Часть участка 53
C55	0,0843	Сервитут для размещения линейных объектов инженерной и транспортной инфраструктур	Часть участка 5
C56	0,0265	Сервитут для размещения линейных объектов инженерной и транспортной инфраструктур	Часть участка 50
C57	0,0725	Сервитут для размещения линейных объектов инженерной и транспортной инфраструктур	Часть участка 5
C60	0,0443	Сервитут для размещения линейных объектов инженерной и транспортной инфраструктур	Часть участка 60
C61	0,0250	Сервитут для размещения линейных объектов инженерной и транспортной инфраструктур	Часть участка 6
C62	0,0216	Сервитут для размещения линейных объектов инженерной и транспортной инфраструктур	Часть участка 62
C63	0,0213	Сервитут для размещения линейных объектов инженерной и транспортной инфраструктур	Часть участка 6

- 1. Категория существующих, образуемых и изменяемых земельных участков на территории проектирования земли населенных пунктов.
- 2. Перед реализацией преобразований земельных участков, предусмотренных проектом, необходимо привести исходные участки в соответствие требованиям законодательства.

				_
3. Система	координат	-	MCK74	1

							152.СП.2019-Г	ТМТ			
Изм.	Кол.уч.	Лист	N док.	Под	пись		Внесение изменений в проект планировки и проект межевания территории располож в 870 м юго-западнее пос. Терема (кадастровые номера 74:19:1201002:107, 74:19:1201002:185) Сосновского муниципального района Челябинской области				
Разработал ГИП ГАП		Деринг	Ales	08.19	Проскт можерение территерии	Стадия	Лист	Листов			
			/скова		Auf	08.19	I CHOBHAG UACTL	ПМТ	1		
		Дери	4F	Sh	28	08.19	Conobian lacts	1 11111	'		
					- /		Чертеж межевания территории М 1:2000	000	"Уралстро	ойпроект"	

Ведомость координат (начало)	Ведомость координат	Ведомость координат	Ведомость координат	Ведомость координат	Ведомость координат	Ведомость координат (окончание)	
ведомость координат (начало)	(продолжение)	(продолжение)	(продолжение)	(продолжение)	(продолжение)		
№ участка	№ Координаты, м	№ Координаты, м	№ Координаты, м	№ Координаты, м	№ Координаты, м	№ Координаты, м	
координаты х ү 1 608448.38 2313016.95	1 608245.78 2312624.34	1 608333.09 2313100.65	координаты х ү 1 608206.79 2312953.76	координаты х ү 1 608023.28 2312873.75	координаты х ү 1 608370.78 2313020.59	координаты х у 1 608131.88 2312785.19	
2 608470.07 2313030.09	2 608245.78 2312783.74	2 608351.69 2313093.29	2 608206.79 2312905.76	2 608043.76 2312834.49	2 608376.78 2313024.40	2 608124.50 2312781.06	
3 608482.30 2313037.99	3 608208.31 2312783.74	3 608363.67 2313085.87	3 608115.59 2312905.76	3 608028.84 2312824.65	3 608379.19 2313025.92	3 608117.52 2312777.16	
4 608482.30 2313059.59 5 608466.88 2313083.60	4 608208.31 2312860.96 5 608132.33 2312860.96	4 608368.63 2313082.79 5 608383.55 2313069.37	4 608095.15 2312905.76 56 5 608094.84 2312906.34	4 608029.79 2312814.78 5 608036.02 2312808.18	C49 4 608404.17 2313041.07 5 608400.44 2313046.91	4 608111.34 2312773.69 5 608104.23 2312774.53	
3 6 608451.82 2313072.29	6 608132.33 2312721.14	6 608396.03 2313053.82	6 608093.59 2312911.26	63 6 608038.41 2312803.92	6 608399.86 2313047.81	C60 6 608126.16 2312786.81	
7 608441.05 2313063.43	43 7 608163.84 2312730.37 8 608177.00 2312727.71	7 608400.44 2313046.91	7 608093.59 2312940.26	7 607962.79 2312761.59 8 607957.90 2312771.78	7 608370.78 2313030.18	7 608101.25 2312831.31 8 608109.59 2312835.98	
8 608433.45 2313052.40 9 608438.71 2313045.07	9 608186.18 2312716.50	8 608404.17 2313041.07 49 9 608379.19 2313025.92	8 608094.59 2312940.26 9 608094.59 2312953.76	8 607957.90 2312771.78 9 607955.30 2312786.91	1 608297.48 2312783.74 2 608297.48 2312794.80	9 608109.59 2312835.98	
10 608443.81 2313024.53	10 608185.95 2312642.88	10 608370.78 2313020.59	1 608206.79 2313013.41	10 607946.93 2312802.55	C50 3 608336.01 2312794.80	10 608113.79 2312856.14	
1 608502.09 2313126.34	11 608189.20 2312630.37 12 608199.69 2312614.56	11 608328.78 2313020.59 12 608328.78 2313013.83	2 608206.79 2312953.76	11 607972.64 2312847.33	4 608336.01 2312790.60	11 608113.79 2312833.51 12 608106.96 2312829.69	
2 608507.83 2313125.25 3 608509.56 2313107.53	12 608199.69 2312614.56 13 608218.77 2312612.53	13 608258.60 2313013.83	3 608094.59 2312953.76 4 608085.59 2312953.76	1 608417.96 2313066.08 2 608418.02 2313066.00	5 608303.48 2312790.60 6 608303.48 2312783.74	1 608000.94 2312714.76	
4 608508.07 2312970.69	14 608237.23 2312621.01	14 608258.60 2313096.66	5 608085.59 2312995.99	3 608424.72 2313055.42	1 608307.99 2312959.78	2 607997.27 2312712.70	
5 608520.39 2312919.26 6 608521.61 2312913.40	1 608397.92 2312728.93 2 608397.92 2312716.91	15 608273.73 2313101.89 16 608293.49 2313105.02	6 608094.62 2313001.98 57 7 608117.20 2313015.63	4 608430.19 2313056.93 C4 5 608433.45 2313052.40	2 608307.99 2312941.02	C61 3 607970.65 2312760.26 4 607968.91 2312765.02	
7 608519.76 2312898.88	3 608439.45 2312716.91	17 608313.48 2313104.60	8 608147.19 2313033.42	6 608441.05 2313063.43	C52 3 608310.85 2312941.02 4 608310.85 2312931.02	5 607972.62 2312767.09	
8 608448.38 2313016.95	4 608423.75 2312684.20	1 608300.72 2312839.10	9 608148.32 2313032.83	7 608451.82 2313072.29	5 608303.79 2312931.02	6 607974.48 2312762.02	
9 608470.07 2313030.09 10 608482.30 2313037.99	5 608384.21 2312672.49 6 608338.09 2312660.80	2 608300.72 2312827.08 3 608336.01 2312827.08	10 608154.86 2313023.02 11 608154.86 2313008.83	8 608466.88 2313083.60 9 608452.15 2313093.53	6 608303.79 2312959.78 1 608303.79 2312959.78	1 608113.79 2312905.76 2 608113.79 2312897.46	
11 608482.30 2313059.59	7 608320.31 2312659.55	4 608336.01 2312783.74	12 608174.76 2313008.83	1 608082.03 2313032.96	2 608303.79 2312980.03	3 608115.59 2312897.46	
12 608466.88 2313083.60	8 608307.19 2312676.02	5 608303.48 2312783.74	13 608174.76 2313013.41	C29 2 608085.99 2313025.97	C53 3 608307.99 2312980.03	C62 4 608115.59 2312893.26	
13 608451.82 2313072.29 14 608441.05 2313063.43	9 608303.48 2312677.75 10 608303.48 2312783.74	50 6 608245.78 2312783.74 7 608208.31 2312783.74	1 608111.34 2312773.69 2 608117.52 2312777.16	3 608102.57 2313036.00 4 608099.11 2313042.31	4 608307.99 2312975.83 5 608307.99 2312959.78	5 608113.79 2312893.26 6 608113.79 2312856.14	
15 608433.45 2313052.40	11 608336.01 2312783.74	8 608208.31 2312860.96	3 608121.92 2312777.16	1 608397.92 2312721.11	5 608307.99 2312959.78 1 608115.59 2312897.46	7 608109.59 2312856.14	
16 608430.19 2313056.93 4 17 608424.72 2313056.42	12 608336.01 2312739.93 13 608342.01 2312739.93	9 608228.31 2312860.96 10 608228.31 2312850.10	4 608132.33 2312769.30	2 608432.01 2312721.11	2 608127.47 2312897.46	8 608109.59 2312905.76	
17 608424.72 2313055.42 18 608418.02 2313066.00	13 608342.01 2312739.93	10 608228.31 2312850.10 11 608244.81 2312850.10	5 608132.33 2312721.14 6 608121.66 2312718.02	C45 3 608432.01 2312789.10 4 608436.21 2312789.10	3 608218.09 2312897.46 4 608218.09 2312902.76	1 607972.62 2312767.09 2 607968.91 2312765.02	
19 608417.96 2313066.08	1 608430.21 2312785.60	12 608244.81 2312839.10	7 608095.95 2312707.58	5 608436.21 2312716.91	5 608222.29 2312902.76	3 607951.98 2312811.34	
20 608452.15 2313093.53 21 608439.18 2313105.07	2 608430.21 2312789.10 3 608470.46 2312789.10	1 608327.64 2312896.68 2 608336.01 2312896.68	8 608095.56 2312706.99	6 608397.92 2312716.91	6 608222.29 2312896.76	4 607954.71 2312816.10	
21 608439.18 2313105.07 22 608430.34 2313106.36	4 608462.19 2312764.28	3 608336.01 2312896.08 3 608336.01 2312827.08	9 608072.46 2312694.06 10 608046.57 2312740.30	1 608432.01 2312789.10 2 608432.01 2312790.60	7 608222.29 2312893.26 8 608222.29 2312860.96		
23 608412.33 2313094.65	5 608439.45 2312716.91	4 608300.72 2312827.08	11 608062.44 2312749.18	3 608353.21 2312790.60	C55 9 608218.09 2312860.96		
24 608406.11 2313081.58 25 608404.00 2313084.34	6 608397.92 2312716.91 7 608397.92 2312728.93	5 608300.72 2312839.10 6 608244.81 2312839.10	12 608075.73 2312756.62 13 608072.55 2312762.29	4 608353.21 2312789.60 5 608342.01 2312789.60	10 608218.09 2312893.26		
26 608406.17 2313088.95	45 8 608342.01 2312728.93	51 7 608244.81 2312850.10	14 608096.12 2312775.49	6 608342.01 2312783.74	11 608127.47 2312893.26 12 608127.47 2312845.96		
27 608415.46 2313108.69	9 608342.01 2312739.93 10 608336.01 2312739.93	8 608228.31 2312850.10 9 608228.31 2312860.96	1 608072.46 2312694.06	7 608336.01 2312783.74	13 608132.33 2312845.96		
28 608412.09 2313139.50 29 608423.00 2313138.27	11 608336.01 2312783.74	9 608228.31 2312860.96 10 608222.29 2312860.96	2 608095.56 2312706.99 3 608088.68 2312696.43	8 608336.01 2312790.60 C46 9 608336.01 2312794.80	14 608132.33 2312841.76 15 608123.27 2312841.76		
30 608442.84 2313135.74	12 608342.01 2312783.74	11 608222.29 2312896.76	4 608089.27 2312677.36	10 608432.01 2312794.80	16 608123.27 2312893.26		
31 608462.64 2313132.90	13 608342.01 2312778.43 14 608353.21 2312778.43	12 608235.81 2312896.76 13 608244.81 2312896.68	5 608076.73 2312664.25	11 608432.01 2312825.30	17 608115.59 2312893.26		
32 608482.39 2313129.77 1 608417.96 2313066.08	15 608353.21 2312785.60	1 608307.99 2312959.78	59 6 608056.29 2312656.43 7 608033.20 2312643.35	12 608452.17 2312825.30 13 608452.17 2312827.10	1 608113.79 2312953.76 2 608113.79 2312905.76		
2 608452.15 2313093.53	1 608412.87 2312839.10	2 608307.99 2312941.02	8 608016.78 2312673.28	14 608456.37 2312827.10	3 608109.59 2312905.76		
33 608439.18 2313105.07	2 608412.87 2312827.10 3 608480.42 2312827.10	3 608310.85 2312941.02 4 608310.85 2312931.02	9 608008.99 2312687.48 10 607996.13 2312712.06	15 608456.37 2312821.10 16 608436.21 2312821.10	C56 4 608109.59 2312940.26		
4 608430.34 2313106.36 5 608412.33 2313094.65	4 608480.79 2312820.11	5 608322.85 2312931.02	11 608046.57 2312740.30	17 608436.21 2312789.10	5 608094.59 2312940.26 6 608094.59 2312944.46		
6 608406.11 2313081.58	5 608470.46 2312789.10 6 608430.21 2312789.10	6 608327.64 2312931.02 7 608327.64 2312896.68	1 608115.59 2312856.14	1 608452.17 2312827.10	7 608109.59 2312944.46		
1 608342.01 2312778.43	7 608430.21 2312789.10	8 608244.81 2312896.68	2 608115.59 2312832.96 3 608132.33 2312832.96	2 608452.17 2312883.40 3 608426.65 2312883.40	8 608109.59 2312953.76		
34 2 608342.01 2312789.60 3 608353.21 2312789.60	8 608353.21 2312785.60	52 9 608235.81 2312896.76	4 608132.33 2312781.06	4 608426.65 2312895.16	1 608181.08 2313006.83 2 608172.76 2313006.83		
4 608353.21 2312778.43	9 608353.21 2312789.60 10 608342.01 2312789.60	10 608235.81 2312905.76 11 608222.29 2312905.76	5 608124.50 2312781.06	5 608424.85 2312895.16	3 608172.76 2313008.83		
1 608310.85 2312931.02	11 608342.01 2312783.74	12 608222.29 2312905.76	6 608117.52 2312777.16 7 608111.34 2312773.69	6 608424.85 2312929.16 7 608426.65 2312929.16	4 608154.86 2313008.83 5 608154.86 2313006.83		
35 2 608310.85 2312941.02 3 608322.85 2312941.02	12 608336.01 2312783.74	13 608208.31 2312905.76	8 608096.12 2312775.49	C47 8 608426.65 2312935.96	6 608118.94 2313006.83		
4 608322.85 2312931.02	13 608336.01 2312827.08 14 608336.01 2312845.35	14 608206.79 2312905.76 15 608206.79 2312953.76	60 9 608072.55 2312762.29 10 608075.73 2312756.62	9 608424.85 2312935.96 10 608424.85 2312940.16	7 608114.58 2313014.05		
1 608222.29 2312896.76	15 608377.51 2312845.35	16 608206.79 2312963.78	11 608062.44 2312749.18	11 608430.85 2312940.16	8 608107.73 2313009.91 C57 9 608109.59 2313006.83		
36 2 608222.29 2312905.76 3 608235.81 2312905.76	16 608377.51 2312839.10 1 608424.85 2312895.16	17 608245.29 2312963.78 18 608245.29 2312959.78	12 608033.37 2312801.10	12 608430.85 2312887.60	10 608109.59 2312953.76		
4 608235.81 2312896.76	2 608424.85 2312999.16	1 608328.78 2313013.83	13 608038.41 2312803.92 14 608036.02 2312808.18	13 608456.37 2312887.60 14 608456.37 2312827.10	11 608113.79 2312953.76 12 608113.79 2313002.63		
1 608124.50 2312781.06 2 608132.33 2312781.06	3 608424.85 2312940.16	2 608328.78 2312986.59	15 608084.47 2312824.63	1 608424.85 2312935.96	13 608206.79 2313002.63		
37 3 608132.33 2312781.06 37 3 608132.33 2312769.30	4 608454.27 2312958.89 5 608464.14 2312942.56	3 608307.99 2312986.59 4 608307.99 2312959.78	16 608103.61 2312841.66	2 608411.15 2312935.96	14 608206.79 2313006.83		
4 608121.92 2312769.30	6 608477.07 2312890.46	5 608245.29 2312959.78	17 608102.35 2312856.14 1 608033.37 2312801.10	3 608411.15 2312975.83 4 608372.58 2312975.83	15 608185.28 2313006.83 16 608185.28 2313013.41		
5 608117.52 2312777.16 1 608094.59 2312953.76	7 608480.42 2312827.10 8 608412.87 2312827.10	6 608245.29 2312963.78 7 608206.79 2312963.78	2 608062.44 2312749.18	5 608307.99 2312975.83	17 608181.08 2313013.41		
2 608094 59 2312940 26	9 608412.87 2312827.10	8 608206.79 2312963.78 8 608206.79 2313013.41	3 608046.57 2312740.30	6 608307.99 2312980.03 7 608372.58 2312980.03			
오 38 3 608085.59 2312940.26	10 608377.51 2312839.10	9 608258.60 2313013.41	61 4 607996.13 2312712.06 5 607982.81 2312737.52	C48 8 608372.58 2312986.59			
4 608085.59 2312953.76 1 608174.76 2313023.02	11 608377.51 2312845.35 12 608336.01 2312845.35	10 608258.60 2313013.83 1 608236.94 2313086.43	6 607967.05 2312752.69	9 608370.78 2312986.59			
2 608154.86 2313023.02	13 608336.01 2312895.16	2 608254.83 2313095.36	7 607962.79 2312761.59 1 608087.39 2312917.32	10 608370.78 2313020.59 11 608376.78 2313024.40			
3 608154.86 2313008.83	14 608382.85 2312895.16	3 608258.60 2313096.66	1 608087.39 2312917.32 2 608054.89 2312971.91	12 608376.78 2312980.03			
4 608174.76 2313008.83 1 608382.85 2312929.16	1 608370.78 2312986.59 2 608370.78 2313020.59	4 608258.60 2313013.41 5 608206.79 2313013.41	3 608062.11 2312978.72	13 608415.35 2312980.03 14 608415.35 2312940.16			
2 608382.85 2312895.16	3 608379.19 2313025.92	6 608174.76 2313013.41	4 608077.94 2312990.91 5 608085.59 2312995.99	14 608415.35 2312940.16 15 608424.85 2312940.16			
玉 3 608424.85 2312895.16	4 608404.17 2313041.07	7 608174.76 2313023.02	6 608085.59 2312995.99	, , , , , , , , , , , , , , , , , , , ,			
4 608424.85 2312929.16 1 608328.78 2313020.59	5 608412.50 2313028.00 6 608454.27 2312958.89	8 608154.86 2313023.02 9 608148.32 2313032.83	7 608085.59 2312940.26				
2 608328.78 2312986.59	7 608424.85 2312940.16	10 608164.14 2313037.39	8 608093.59 2312940.26 9 608093.59 2312911.26				
3 608370.78 2312986.59	8 608424.85 2312929.16 9 608382.85 2312929.16	11 608164.16 2313043.49 12 608219.63 2313076.40	10 608094.84 2312906.34				
4 608370.78 2313020.59 1 608303.48 2312677.75	10 608382.85 2312895.16	12 608219.63 2313076.40 1 608222.29 2312905.76	11 608095.15 2312905.76		 	152.CП.2019-ПМТ	
2 608288.78 2312684.62	48 11 608336.01 2312895.16	2 608222.29 2312896.76	12 608115.59 2312905.76 13 608115.59 2312856.14		Внесение изменений в проек	т планировки и проект межевания территории расположенной	
3 608276.93 2312683.35	12 608336.01 2312896.68 13 608327.64 2312896.68	3 608222.29 2312860.96	14 608102.35 2312856.14		в 870 м юго-западнее	е пос. Терема (кадастровые номера 74:19:1201002:107,	
4 608272.96 2312675.47 42 5 608266.92 2312640.65	14 608327.64 2312931.02	4 608208.31 2312860.96 5 608132.33 2312860.96	15 608092.49 2312861.42 16 608068.75 2312850.98			сновского муниципального района Челябинской области	
6 608255.69 2312628.19	15 608322.85 2312931.02	6 608132.33 2312832.96	16 608068.75 2312850.98 17 608043.76 2312834.49	Разработал Де		е территории Стадия Лист Листов	
7 608245.78 2312624.34 8 608245.78 2312783.74	16 608322.85 2312941.02 17 608310.85 2312941.02	7 608115.59 2312832.96 8 608115.59 2312856.14	18 608023.28 2312873.75		кова Гель 108.19		
9 608303.48 2312783.74	18 608307.99 2312941.02	9 608115.59 2312905.76	19 608072.85 2312899.61 20 608084.74 2312910.10	ГАП Де	ринг 08.19 Основная		
N.B.	19 608307.99 2312959.78 20 608307.99 2312986.59	10 608206.79 2312905.76	20 000004.74 2012310.10		Ведомость к	координат ООО "Уралстройпроект"	
<u> </u> <u> </u>	21 608328.78 2312986.59						
<u> </u>				· · · · · · · · · · · · · · · · · · ·	, , ,	,	