


ОПИСАНИЕ МЕСТОПОЛОЖЕНИЯ ГРАНИЦ

Публичный сервитут в целях размещения (строительства) линейного объекта электросетевого комплекса ВЛ-0,4кВ, ВЛ-10кВ, ТП-10/0,4кВ технологического присоединения и обеспечения электроснабжения жилого дома расположенного на земельном участке 74:19:1201002:198 по адресу: Челябинская область, Сосновский район, п. Садовый в отношении земельного участка с кадастровым номером:

1) 74:19:1116002:720 расположенного по адресу: Российская Федерация, Челябинская область, р-н Сосновский, площадью 8457 кв.м.

(наименование объекта, местоположение границ которого описано).

План границ объекта

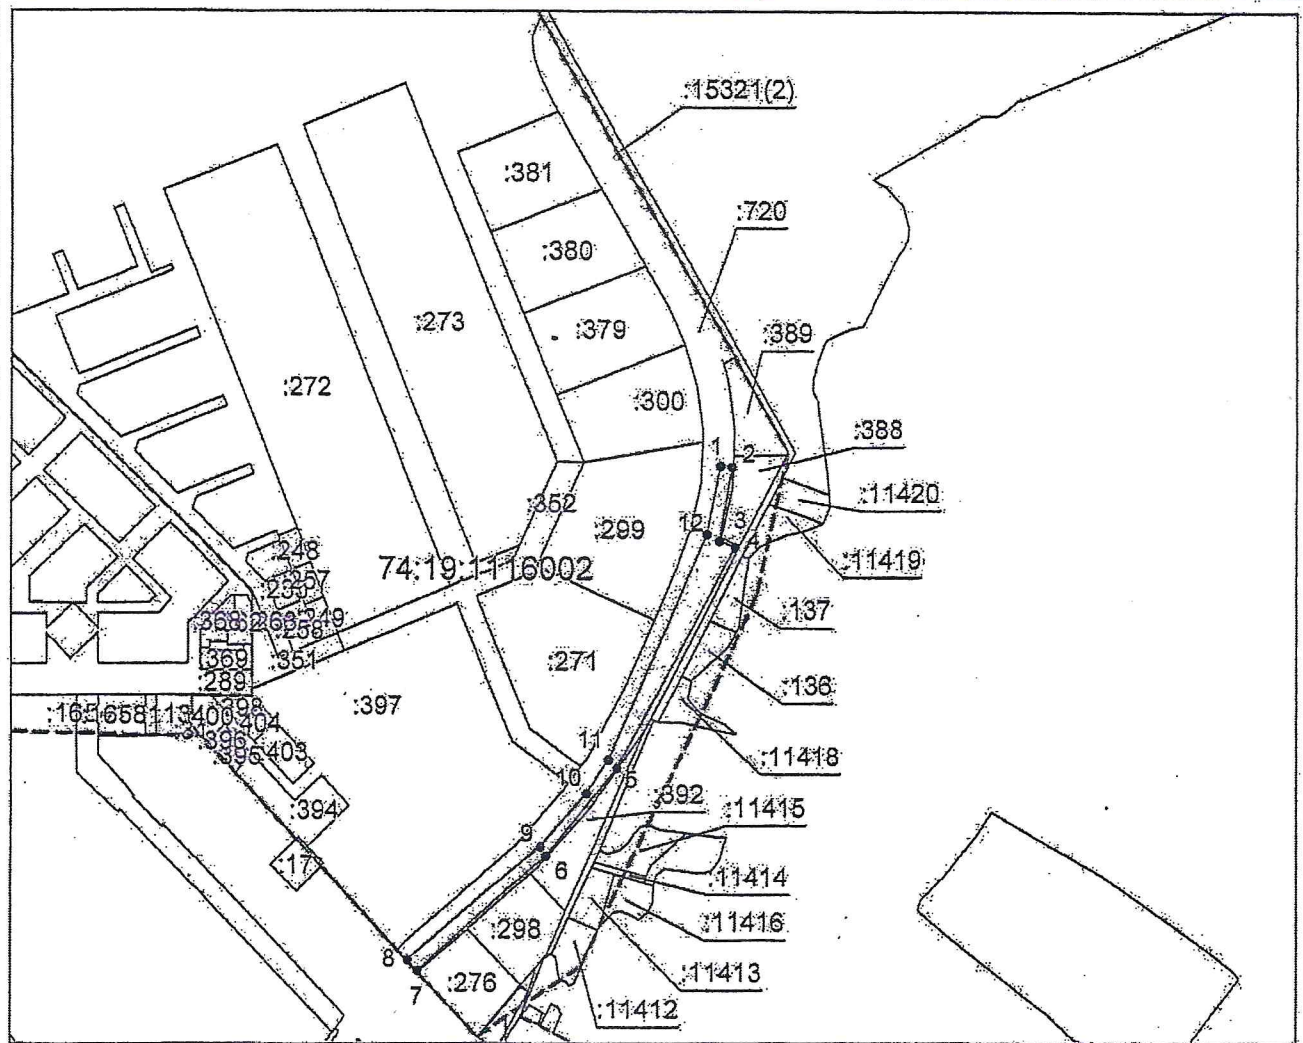

Масштаб 1: 7000

Используемые условные знаки и обозначения:

- граница объекта;
- установленная граница муниципального образования;
- установленная граница населенного пункта;
- граница земельного участка;
- — характерная точка объекта.

Подпись: _____ Крылов К. В. Дата: 9 марта 2021 г.

Место для оттиска печати (при наличии) лица, составившего описание местоположения границ объекта

