

**Сообщение  
о возможном установлении публичного сервитута на земельные участки,  
в отдельных целях, предусмотренных статьей 39.37 ЗК РФ**

Администрация Сосновского муниципального района информирует о возможном установлении публичного сервитута на земельные участки в отдельных целях, предусмотренных статьей 39.37 Земельного кодекса Российской Федерации:

№ п/п	Местоположение земельного участка: Челябинская область, Сосновский район, Кадастровый номер земельного участка (при его наличии), в отношении которого испрашивается публичный сервитут	Площадь (кв. м.) в отношении которого испрашивается публичный сервитут	Вид права	Цель установления публичного сервитута	Ходатайство об установлении публичного сервитута
1	Российская Федерация, Челябинская область, р-н Сосновский, Томинское с/п 74:19:1802002	3349	Публичный сервитут с 12.10.2021 по 09.11.2022	Для использования земель и земельных участков в целях складирования строительных и иных материалов, размещения временных или вспомогательных сооружений и строительной техники, которые необходимы для обеспечения реконструкции объектов транспортной инфраструктуры федерального значения – для реконструкции объектов: «Магистральный нефтепровод «Нижневартовск – Курган – Куйбышев» Челябинское НУ. Замена участка 1368,0 – 1373,5 км., Еткуль – Бердяуш, DN1200.Реконструкция» и «Магистральный нефтепровод «Усть-Балык – Курган – Уфа – Альметьевск» Челябинское НУ. Замена участка 1149,3 – 1154,8 км., Еткуль – Бердяуш, DN1200. Реконструкция»	Акционерное общество «Транснефть-Урал» от 31.08.2021 года № ТУР-26-23-30/35965

**Наименование муниципальной услуги:** "Установление публичного сервитута в отдельных целях, предусмотренных статьей 39.37 Земельного кодекса Российской Федерации" (регламент утвержден постановлением Администрации Сосновского муниципального района № 334 от 17.03.2020)

**Муниципальная услуга предоставляется:** Администрацией Сосновского муниципального района.

**Оказание муниципальной услуги обеспечивает:** Комитет по управлению имуществом и земельным отношениям Сосновского муниципального района (далее - Комитет).

**Основания необходимости установления публичного сервитута:** Для использования земель и земельных участков в целях складирования строительных и иных материалов, размещения временных или вспомогательных сооружений и строительной техники, которые необходимы для обеспечения реконструкции объектов транспортной инфраструктуры федерального значения – для реконструкции объектов: «Магистральный нефтепровод «Нижневартовск – Курган – Куйбышев» Челябинское НУ. Замена участка 1368,0 – 1373,5 км., Еткуль – Бердяуш, DN1200.Реконструкция» и «Магистральный нефтепровод «Усть-Балык – Курган – Уфа – Альметьевск» Челябинское НУ. Замена участка 1149,3 – 1154,8 км., Еткуль – Бердяуш, DN1200. Реконструкция»


Заинтересованные лица могут ознакомиться с поступившим ходатайством об установлении публичного сервитута и описанием местоположения границ публичного сервитута в Комитете по адресу: Челябинская область, Сосновский район, с.Долгодеревенское, пер. Школьный, д. 7, каб. 3, тел. 8(35144)9-03-58, ответственный исполнитель Боронина Д.А. пн. – чт. с 9.00 до 17.00, пт. с 9.00 до 16.00. и в сети интернет на сайте администрации Сосновского муниципального района [www.chelsosna.ru](http://www.chelsosna.ru) - Комитет по управлению имуществом и земельным отношениям/отдел по земельным отношениям/публичные сервитуты.

Правообладатели земельных участков, в отношении которых испрашивается публичный сервитут, если их права (обременения права) не зарегистрированы в Едином государственном реестре недвижимости, могут обратиться с заявлением об учете их прав на земельные участки с приложением копий документов, подтверждающих эти права в Комитет по адресу: Челябинская область, Сосновский район, с.Долгодеревенское, пер.Школьный, д. 7, каб. 3, тел. 8(35144) 9-03-58, ответственный исполнитель Боронина Д.А., пн. – чт. с 9.00 до 17.00, пт. с 9.00 до 16.00.

**Срок приема заявлений:** с 22 сентября по 21 октября 2021 года

**Описание местоположения границ публичного сервитута:**

Схема расположения границ публичного сервитута

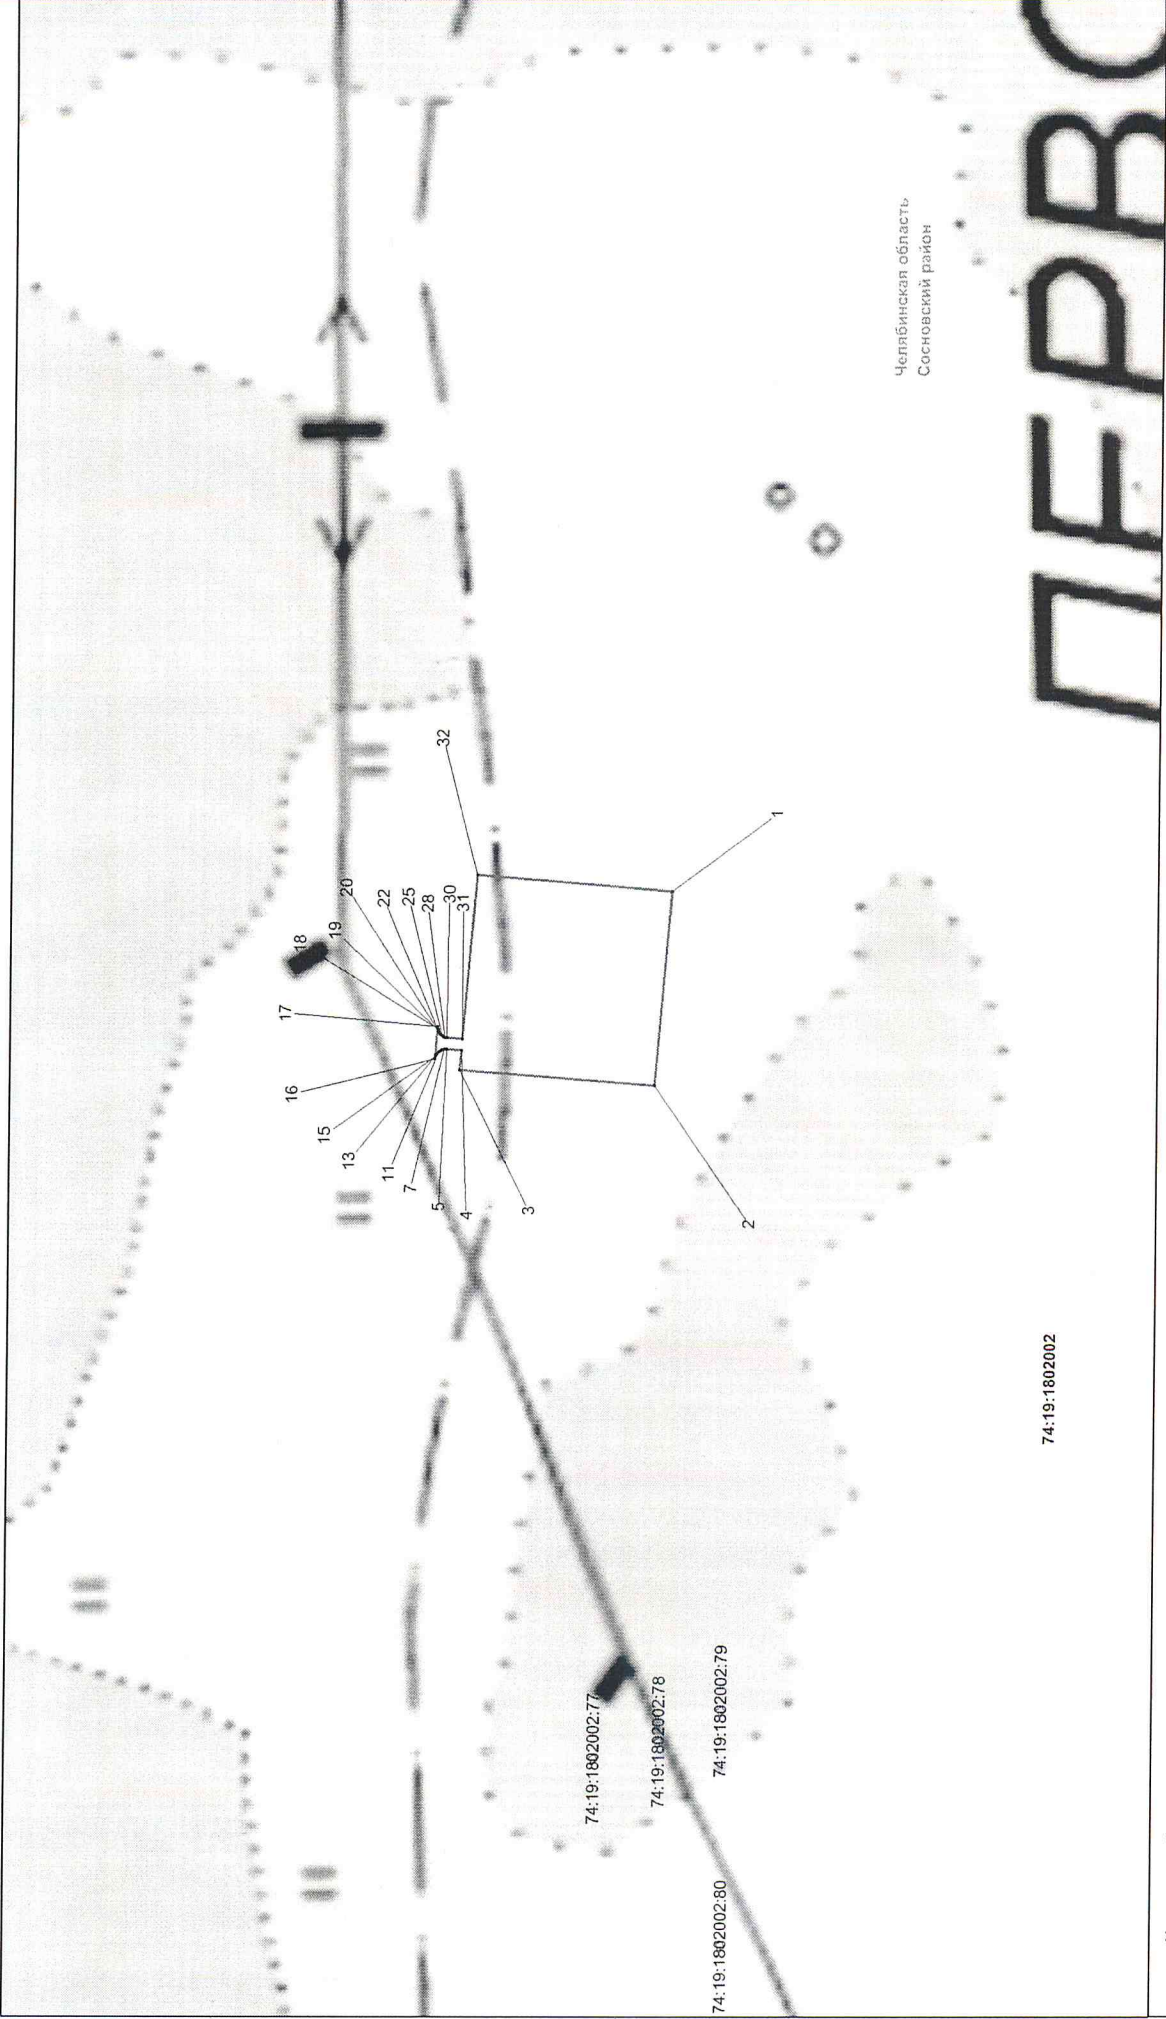

Условные обозначения:

- границы земельного участка, сведения о котором содержатся в ЕГРН;
- 148 - кадастровый номер земельного участка, сведения о котором содержатся в ЕГРН;
- граница кадастрового квартала;
- 74:19:1802002 - номер кадастрового квартала;
- проектная граница публичного сервитута;
- 1 - характерная точка границы проектного публичного сервитута;
- границы административно-территориальных образований;
- ось объекта "Магистральный нефтепровод "Нижегородск-Курган-Куйбышев" Челябинское НУ. Замена участка 1368.0 - 1373.5 км. Ектуль-Бердюш, DN1200. Реконструкция"

Масштаб 1:1500