

Сообщение

о возможном установлении публичного сервитута на земельные участки, расположенные в границах Сосновского муниципального района

Администрация Сосновского муниципального района в соответствии с главой V.7 Земельного кодекса Российской Федерации информирует о возможном установлении публичного сервитута сроком на 49 лет с целью размещения (строительства) линейного объекта электросетевого комплекса ВЛ-0,4 кВ в целях реализации технологического присоединения для обеспечения электроснабжения нежилого здания, расположенного по адресу: Челябинская область, Сосновский район, Крестьянское хозяйство «Согласие», кадастровый номер земельного участка: 74:19:1603001:22, Открытым акционерным обществом «Межрегиональная распределительная сетевая компания Урала» – Челябэнергo (далее – филиал ОАО «МРСК Урала»), в отношении следующего земельного участка на территории Сосновского муниципального района:

- земельный участок с кадастровым номером 74:19:1603001:113, расположенный по адресу: Челябинская область, р-н Сосновский, АО "Витаминное", с категорией земель «земли промышленности, энергетики, транспорта, связи, радиовещания, телевидения, информатики, земли для обеспечения космической деятельности, земли обороны, безопасности и земли иного специального назначения», площадью 30 000 кв. м.

Ознакомиться с поступившим ходатайством об установлении публичного сервитута и описанием местоположения границ публичного сервитута возможно в Комитете по управлению имуществом и земельным отношениям Сосновского муниципального района по адресу: Челябинская область, Сосновский район, с. Долгодеревенское, пер. Школьный, д. 7, каб. № 3, тел. 8(35144)9-03-58, пн. – чт. с 9.00 до 17.00, пт. с 9.00 до 16.00.

Также ознакомиться с поступившим ходатайством об установлении публичного сервитута и описанием местоположения границ публичного сервитута возможно в сети интернет на сайте администрации Сосновского муниципального района www.chelsosna.ru.


Правообладатели земельных участков, в отношении которых испрашивается публичный сервитут, если их права не зарегистрированы в Едином государственном реестре недвижимости, в течение **тридцати дней со дня опубликования данного сообщения**, подают в Комитет по управлению имуществом и земельным отношениям Сосновского муниципального района заявления об учете их прав (обременений прав) на земельные участки с приложением копий документов, подтверждающих эти права (обременения прав). В таких заявлениях указывается способ связи с правообладателями земельных участков, в том числе их почтовый адрес и (или) адрес электронной почты.

Правообладатели земельных участков, подавшие такие заявления по истечении указанного срока, несут риски невозможности обеспечения их прав в связи с отсутствием информации о таких лицах и их правах на земельные участки. Такие лица имеют право требовать от обладателя публичного сервитута плату за публичный сервитут не более чем за три года, предшествующие дню направления ими заявления об учете их прав (обременений прав).

Схема границ
Масштаб 1:1000


Объект: часть земельного участка с кадастровым номером: 74:19:1603001:113
Кадастровый квартал: 74:19:1603001
Категория земель: земли общего назначения
Вид разрешенного использования: размещение линий электропередач 0,4кВ
Площадь земельного участка: 738,49 кв. м

Экспликация земель	
1	Участок предполагаемых к использованию земель

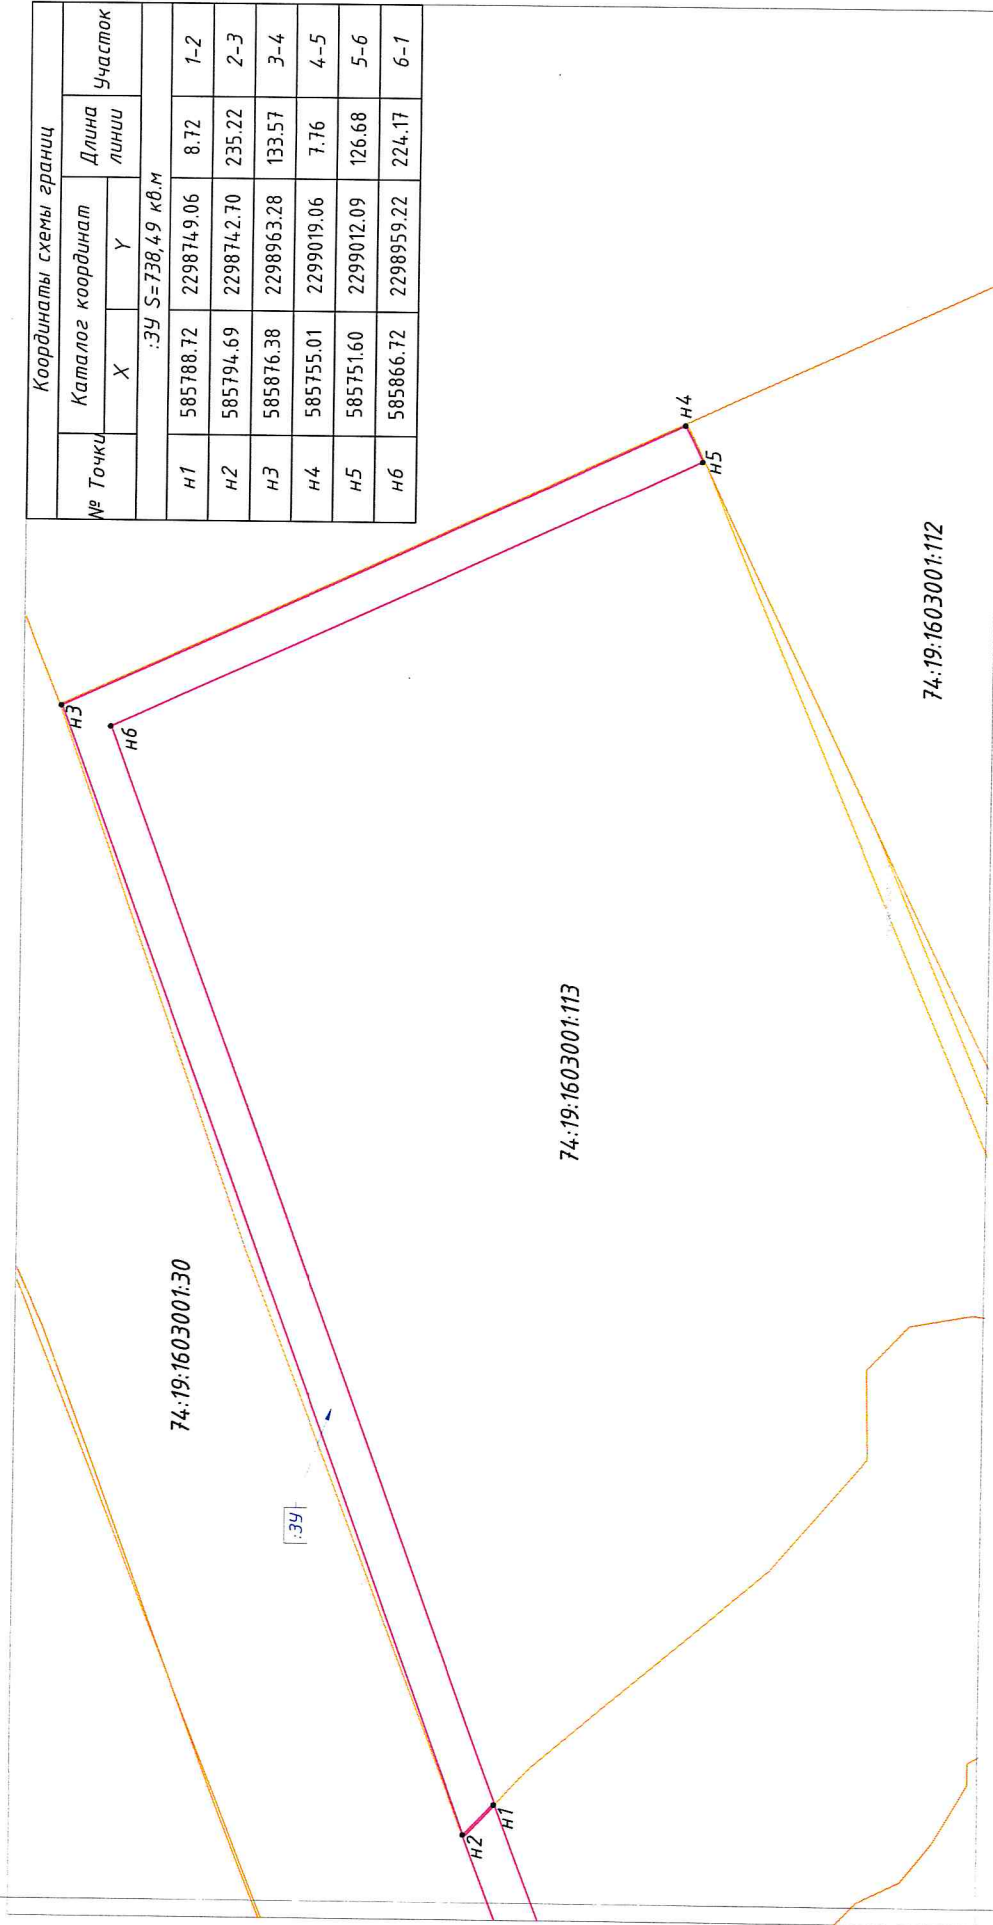

Координаты схемы границ					
№ Точки	Капалог координат		Длина линии		Участок
	X	Y			
:3У S=738,49 кв.м					
H1	585788.72	2298749.06	8.72	1-2	
H2	585794.69	2298742.70	235.22	2-3	
H3	585876.38	2298963.28	133.57	3-4	
H4	585755.01	2299019.06	7.76	4-5	
H5	585751.60	2299012.09	126.68	5-6	
H6	585866.72	2298959.22	224.17	6-1	

- границы кадастровых кварталов, сведения о которых содержатся в ГКН
- границы земельных участков, сведения о которых содержатся в ГКН
- граница образуемого многоконтурного земельного участка
- 74:19:1603001 — номер кадастрового квартала
- n1 — обозначение характерной точки границы образуемого многоконтурного земельного участка
- :3У — обозначение контура образуемого многоконтурного земельного участка

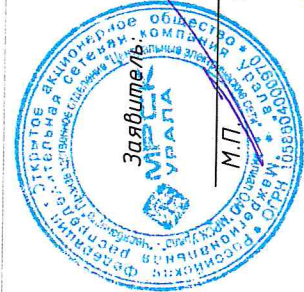

М.П. (подпись, расшифровка подписи)