


План границ объекта

Выносной лист №1

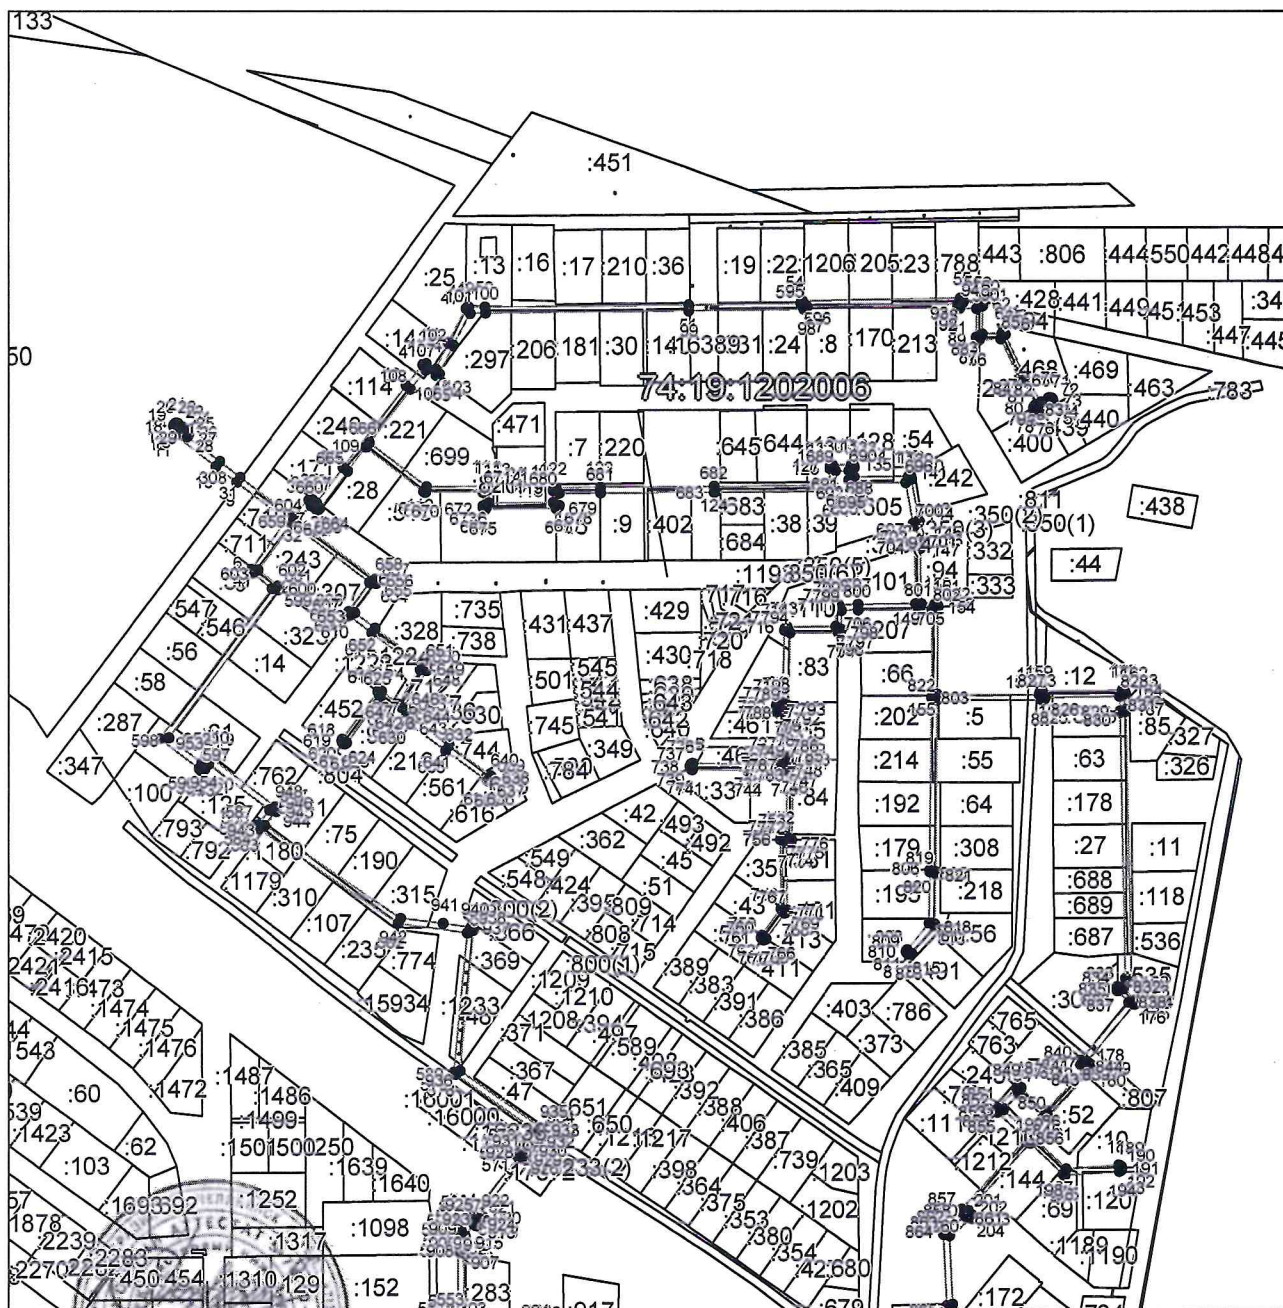

Масштаб 1:5000

Используемые условные знаки и обозначения приведены на отдельной странице в конце раздела.

Подпись *Медведь Е. А.* Дата 2 февраля 2023 г.

Место для оттиска печати (при наличии) лица, составившего описание местоположения границ объекта