

Филиал федерального государственного бюджетного учреждения «Федеральная кадастровая палата Федеральной службы государственной регистрации, кадастра и картографии» по Челябинской области

(полное наименование органа кадастрового учета)

КП.1

КАДАСТРОВЫЙ ПАСПОРТ ЗЕМЕЛЬНОГО УЧАСТКА

"25" мая 2016 г. № 7400/101/16-420285

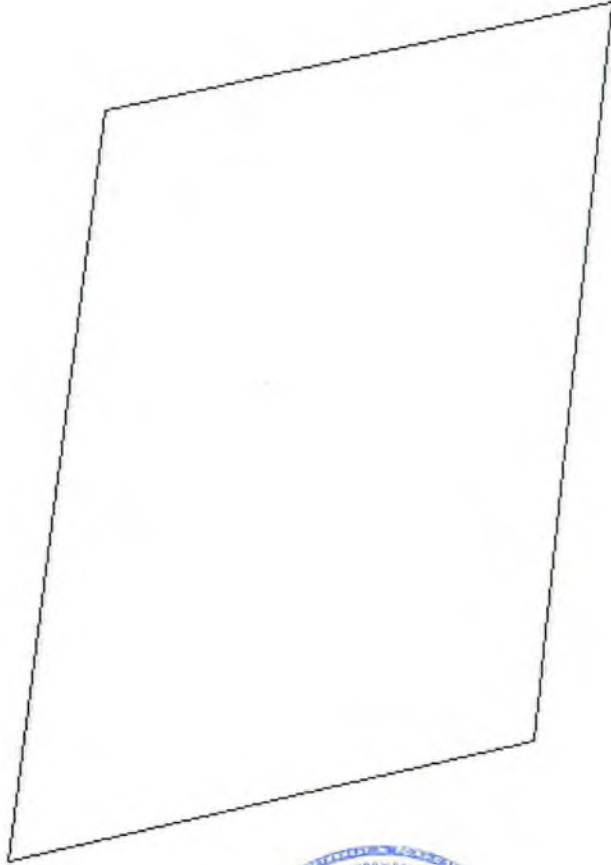
1	Кадастровый номер:	74:19:0501001:825	2	Лист № 1	3	Всего листов: 2
4	Номер кадастрового квартала:	74:19:0501001				
5	Предыдущие номера:	—	6	Дата внесения номера в государственный кадастр недвижимости: 25.05.2016		
7	—					
8	Кадастровые номера объектов капитального строительства: —					
9	Адрес (описание местоположения): Челябинская область, р-н Сосновский, д Казанцево, в 110 м на северо-восток от д.1 по ул. Береговой					
10	Категория земель: Земли населенных пунктов					
11	Разрешенное использование: Под строительство индивидуального жилого дома					
12	Площадь: 1000+/-11 кв. м					
13	Кадастровая стоимость: 402630 руб.					
14	Сведения о правах: —					
15	Особые отметки: Регистрационный номер заявления №74-0-1-215/3019/2016-378					
16	Сведения о природных объектах: —					
17	Дополнительные сведения:					
17.1	Кадастровые номера участков, образованных с земельным участком: —					
17.2	Кадастровый номер преобразованного участка: —					
17.3	Кадастровые номера участков, подлежащих снятию или снятых с кадастрового учета: —					
17.4	Кадастровые номера участков, образованных из земельного участка: —					
18	Характер сведений государственного кадастра недвижимости (статус записи о земельном участке): Сведения об объекте недвижимости имеют статус временные. Дата истечения временного характера сведений - 26.05.2021.					
19	Сведения о кадастровых инженерах: Чинакина Светлана Александровна, 74-10-38 ТК "Геодезист", 22.04.2016 г.					

ТЕХНИК I КАТЕГОРИИ		В. М. Вальтер
(полное наименование должности)	(подпись)	(инициалы, фамилия)



КАДАСТРОВЫЙ ПАСПОРТ ЗЕМЕЛЬНОГО УЧАСТКА

"25" мая 2016 г. № 7400/101/16-420285

1	Кадастровый номер: 74:19:0501001:825	2	Лист № 2	3	Всего листов: 2
4	План (чертеж, схема) земельного участка 				
5	Масштаб 1:400				

ТЕХНИК I КАТЕГОРИИ		В. М. Вальтер
(полное наименование должности)	(подпись)	(инициалы, фамилия)

