


Челябинская область, Сосновский муниципальный район, Кременкульское сельское поселение.  
 Проект планировки и проект межевания территории части микрорайона «Родной» в с. Кременкуль, Сосновского муниципального района Челябинской области.  
 Разбивочный чертеж красных линий. М 1:1 000

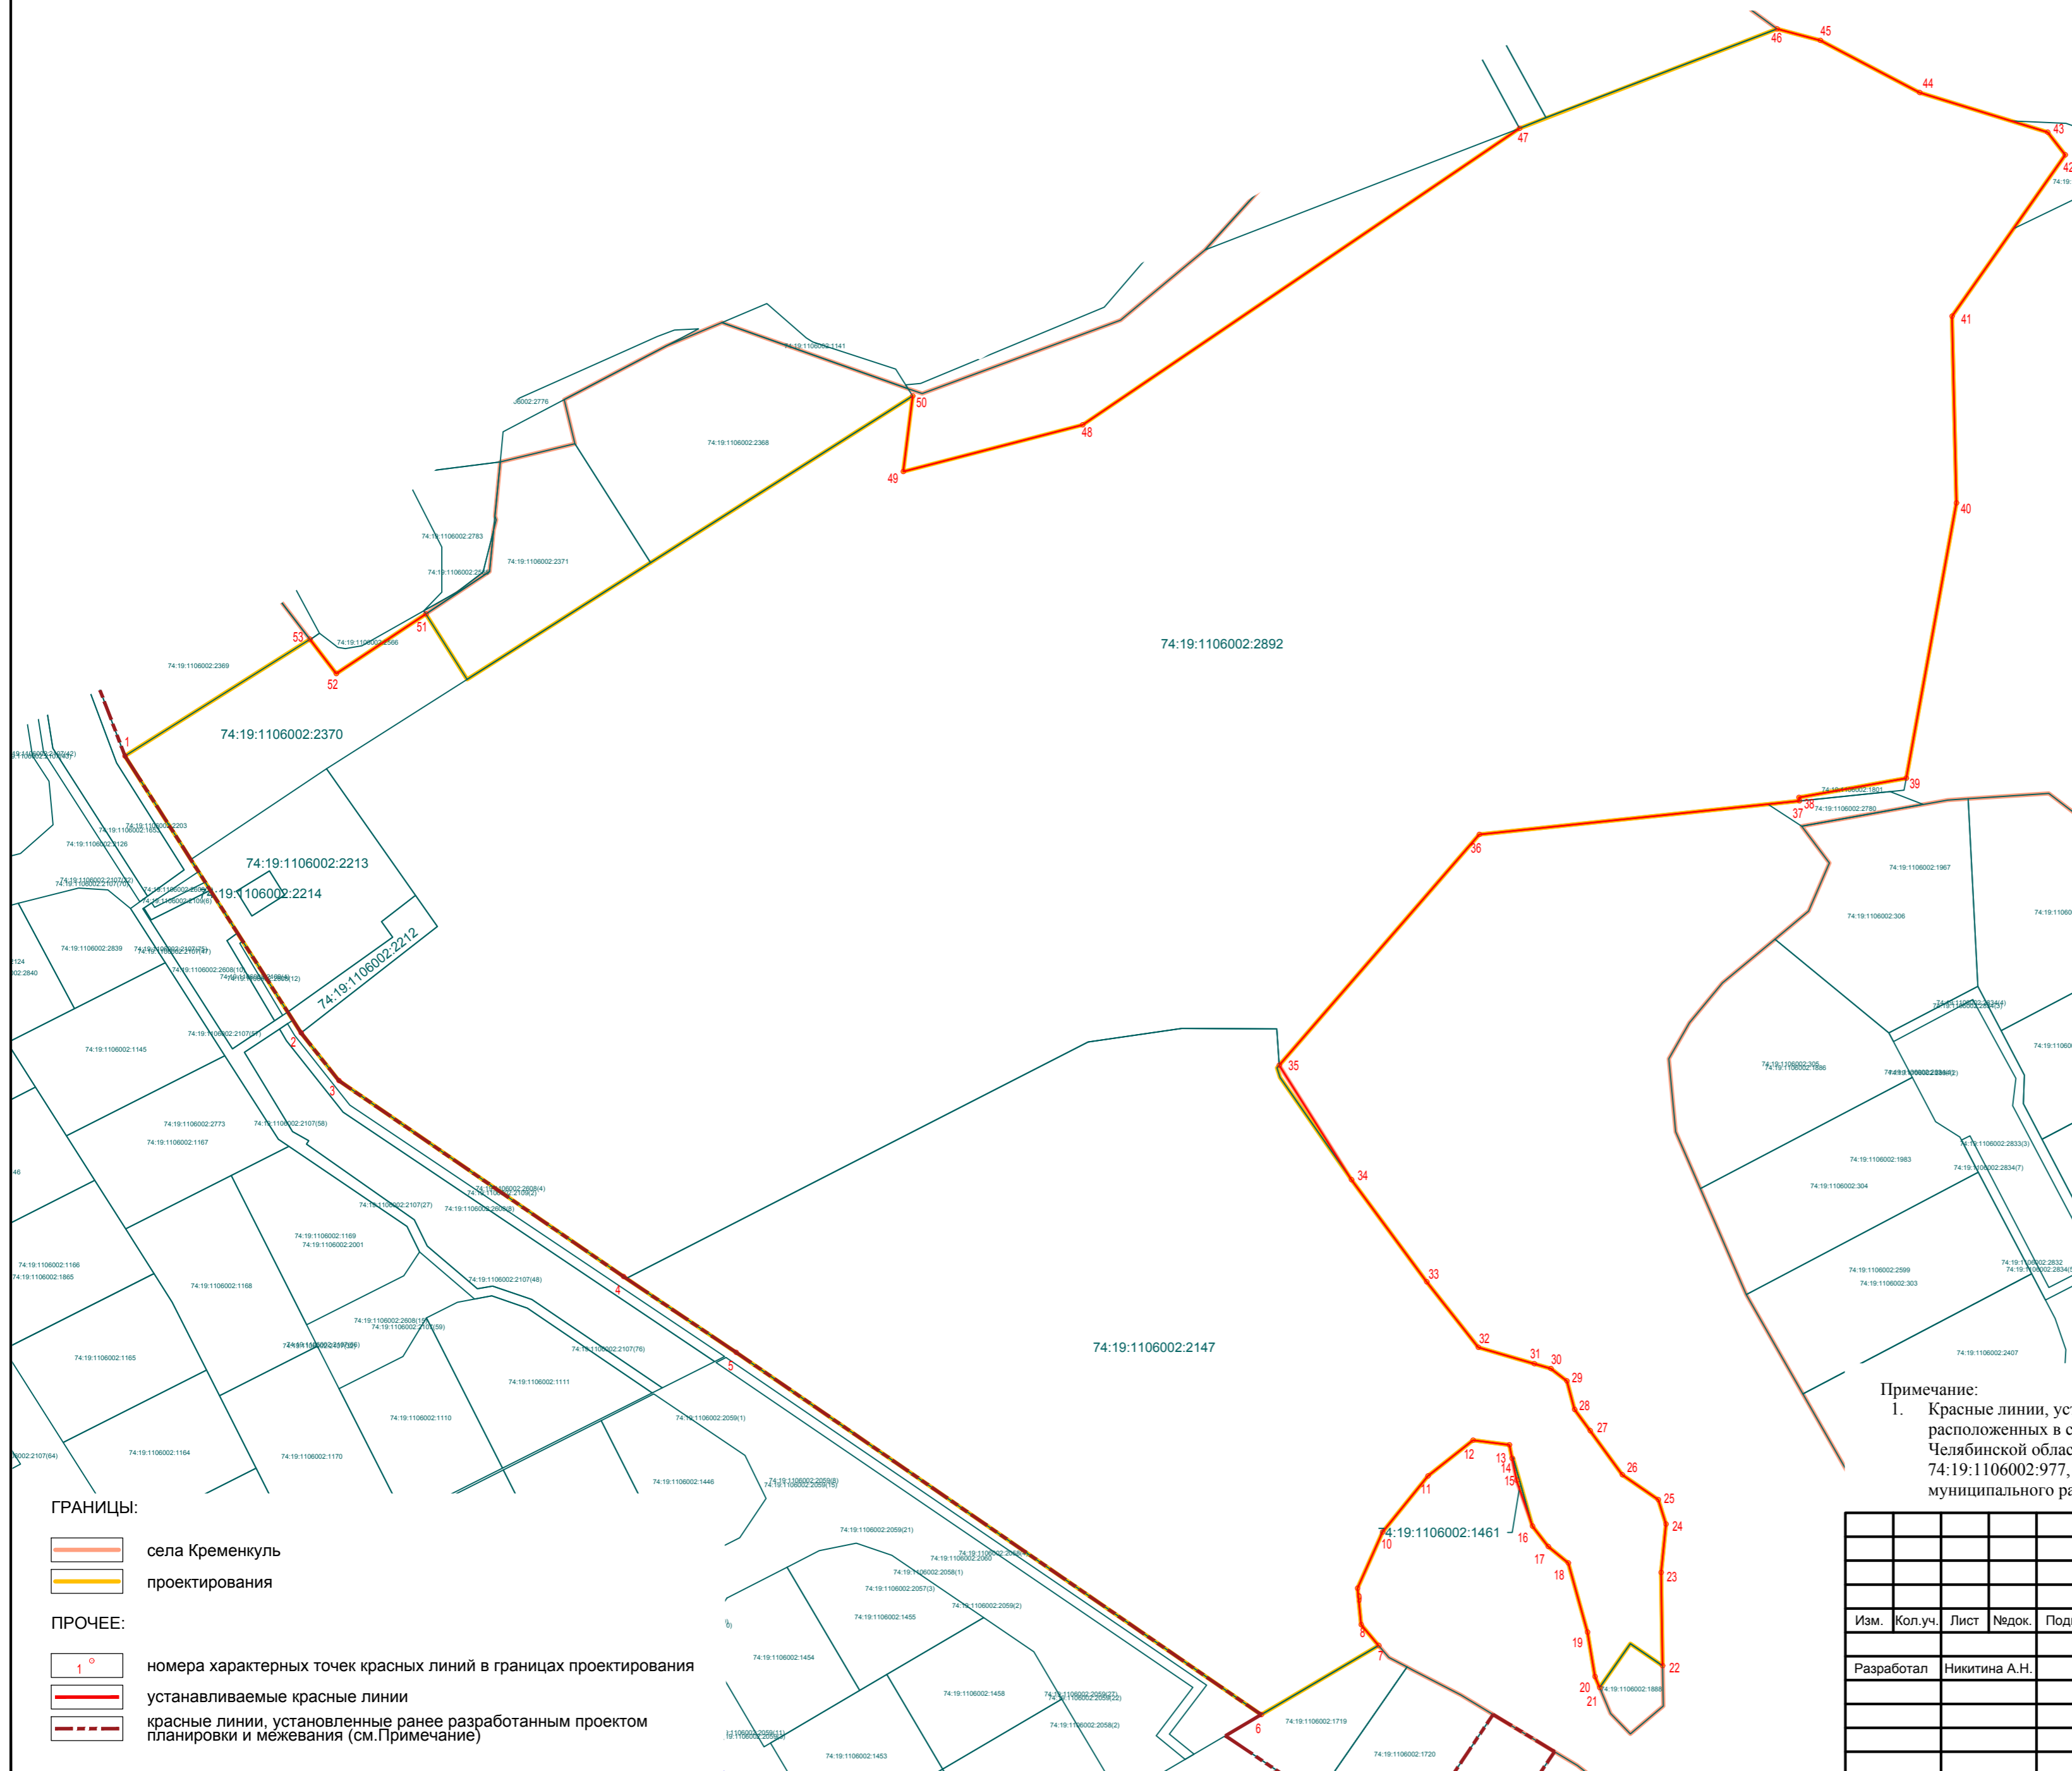

Ведомость координат характерных точек красных линий в границах проектирования

Номер точки	Координаты	
	X	Y
1	2	3
КЛ, установленные ранее разработанным ППМ		
1	605503.21	2305991.22
2	605445.26	2306028.08
3	605435.25	2306035.98
4	605394.25	2306095.54
5	605378.38	2306119.14
6	605302.52	2306228.98
Проектируемые КЛ		
7	605317.02	2306253.6
8	605321.38	2306249.91
9	605329.01	2306249.17
10	605340.77	2306254.43
11	605352.5	2306263.91
12	605359.98	2306273.35
13	605359.02	2306280.95
14	605356.2	2306281.54
15	605351.38	2306282.54
16	605342.02	2306285.78
17	605337.76	2306289.08
18	605334.28	2306293.29
19	605319.85	2306297.3
20	605310.48	2306298.85
21	605308.22	2306299.83
22	605312.81	2306313.03
23	605332.3	2306312.73
24	605342.44	2306313.74
25	605347.54	2306312.11
26	605352.75	2306304.57
27	605361.96	2306297.86
28	605366.43	2306294.61
29	605372.39	2306293.01
30	605374.98	2306289.66
31	605376.00	2306286.19
32	605379.42	2306274.47
33	605393.15	2306263.66
34	605414.53	2306247.91
35	605438.48	2306232.81
36	605486.76	2306274.66
37	605493.78	2306341.7
38	605494.5	2306341.55
39	605498.52	2306364.04
40	605556.14	2306374.51
41	605595.21	2306373.57
42	605628.98	2306397.31
43	605633.73	2306393.6
44	605642.03	2306366.8
45	605652.96	2306346.02
46	605655.38	2306336.99
47	605634.54	2306283.08
48	605572.49	2306191.64
49	605562.71	2306154.11
50	605578.55	2306156.1
51	605532.9	2306054.19
52	605520.42	2306035.44
53	605527.59	2306029.94

Примечание:

- Красные линии, установленные Проектом планировки и межевания территории земельных участков, расположенных в с. Кременкуль, микрорайон «Родной» Сосновского муниципального района Челябинской области (кадастровые номера 74:19:1106002:7, 74:19:1106002:654, 74:19:1106002:950, 74:19:1106002:977, 74:19:1106002:978) (Утвержден Постановлением администрации Сосновского муниципального района от 24.07.2014 года № 4441)

- ГРАНИЦЫ:**
- села Кременкуль
  - проектирования
- ПРОЧЕЕ:**
- номера характерных точек красных линий в границах проектирования
  - устанавливаемые красные линии
  - красные линии, установленные ранее разработанным проектом планировки и межевания (см.Примечание)

01-ППИМ-2018					
Кременкульское сельское поселение, Сосновского муниципального района Челябинской области.					
Изм.	Кол.уч.	Лист	№ док.	Подпись	Дата
Разработал		Никитина А.Н.			
Проект планировки и проект межевания территории части микрорайона «Родной» в с. Кременкуль, Сосновского муниципального района Челябинской области. Основная утверждаемая часть.				Стадия	Лист
				ППИМ	2
				Листов	9
Разбивочный чертеж красных линий. М1:1000					