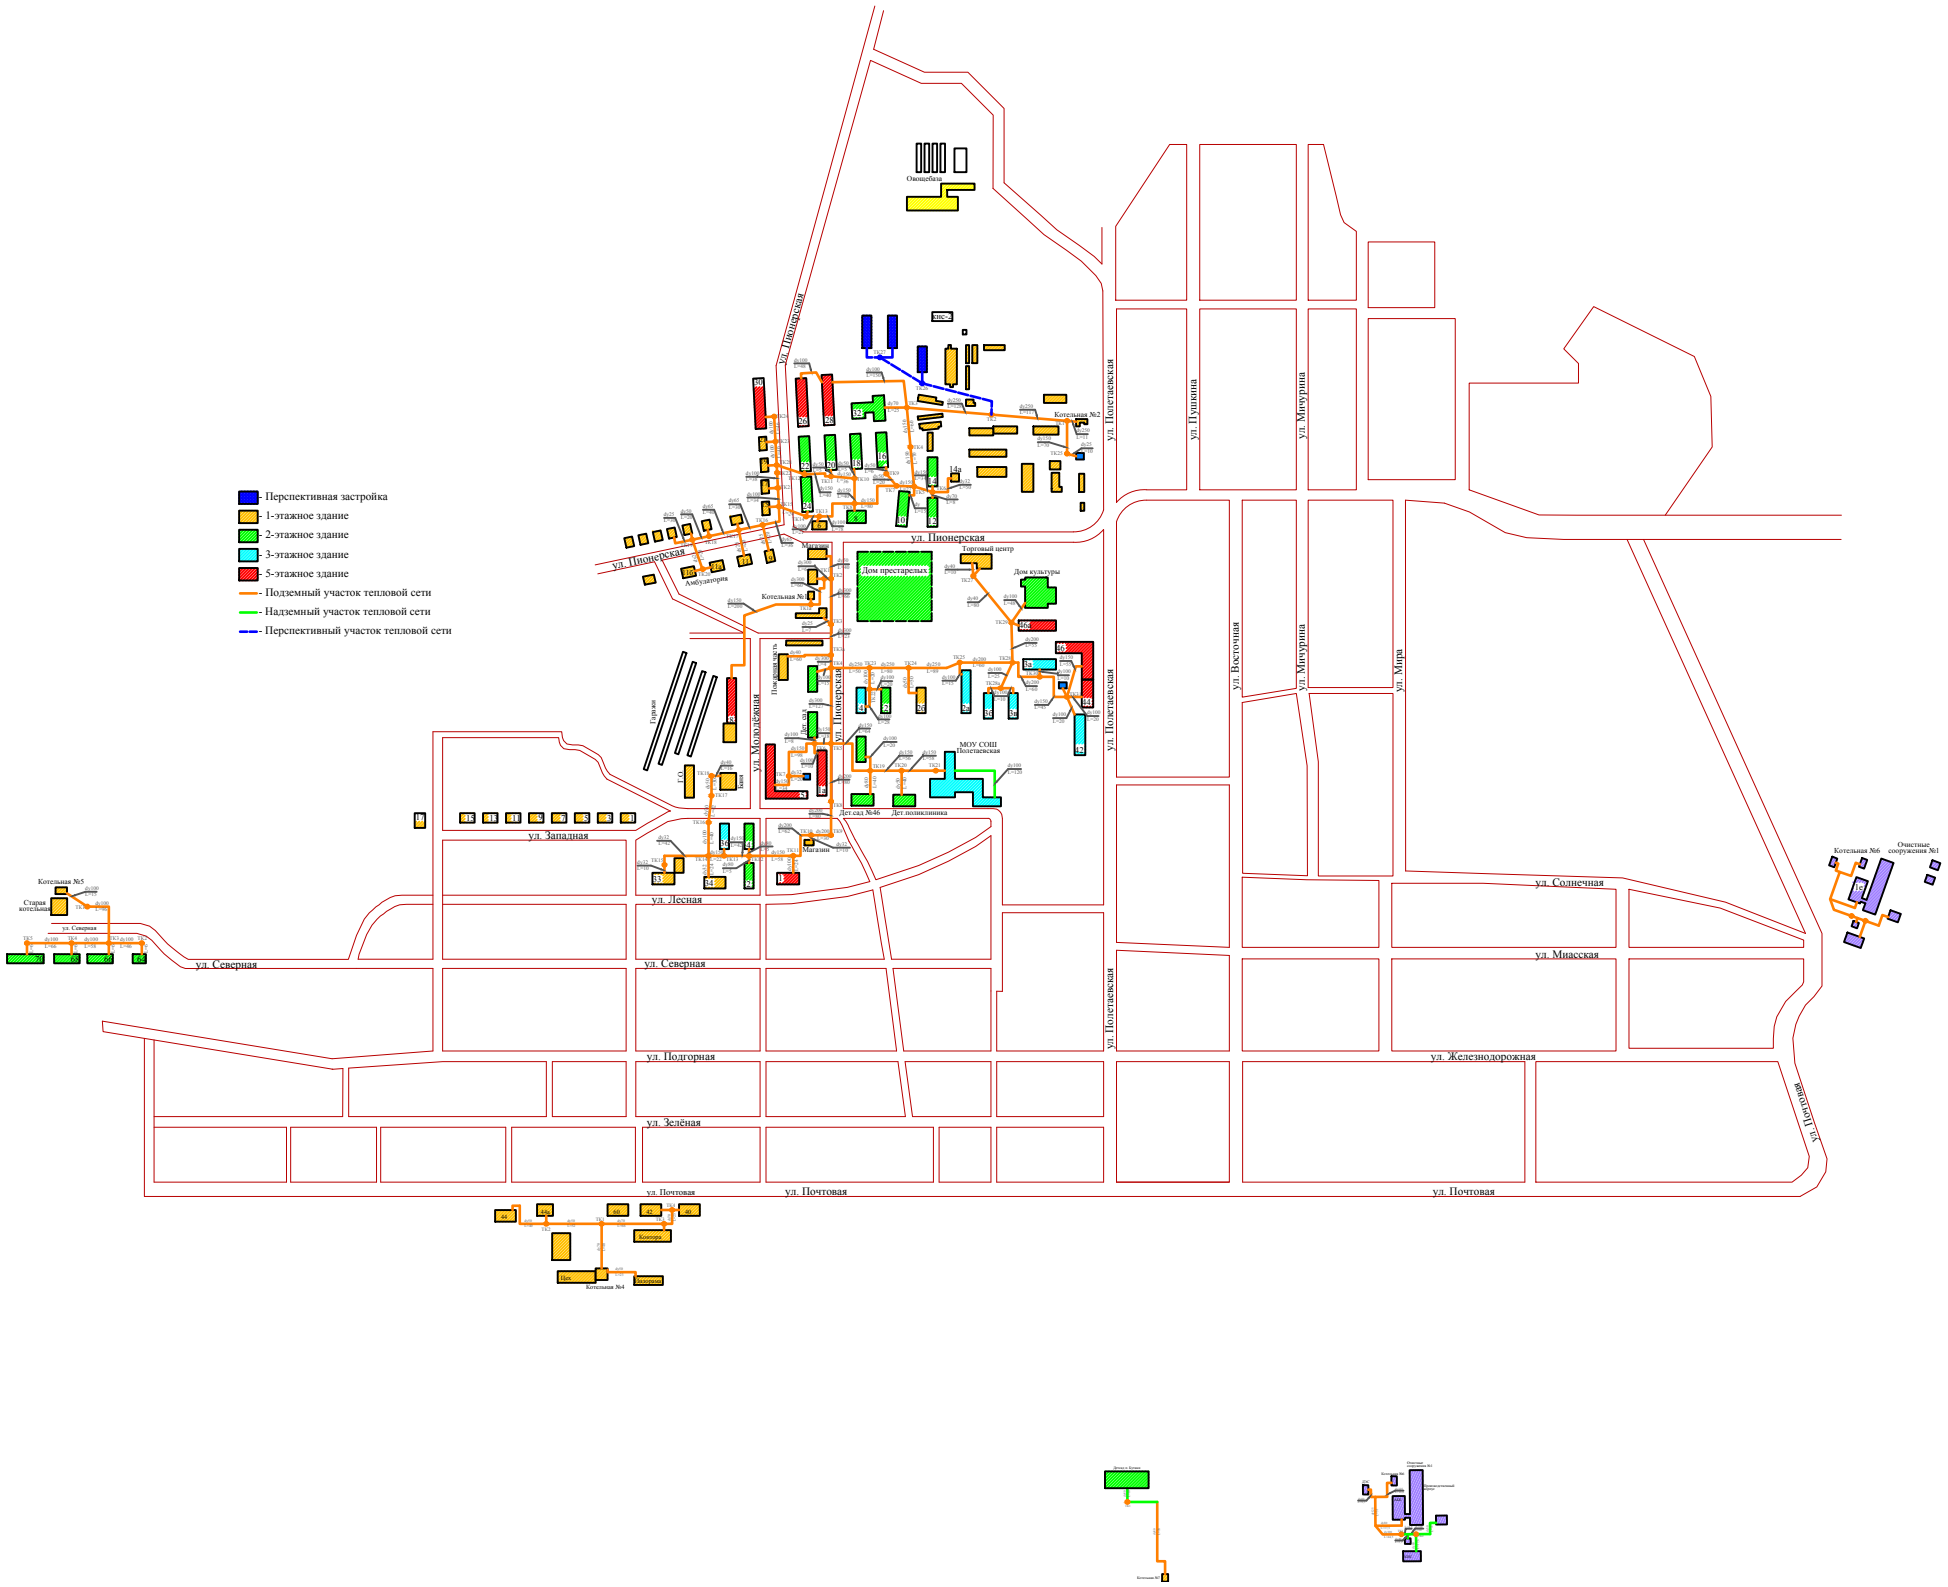
- Перспективная застройка
- 1-этажное здание
- 2-этажное здание
- 3-этажное здание
- 5-этажное здание
- Подземный участок тепловой сети
- Надземный участок тепловой сети
- Перспективный участок тепловой сети
ул. Пионерская
ул. Полетаевская
ул. Пушкина
ул. Мичурина
ул. Восточная
ул. Мира
ул. Молодёжная
ул. Западная
ул. Лесная
ул. Северная
ул. Подгорная
ул. Зелёная
ул. Почтовая
ул. Солнечная
ул. Миасская
ул. Железнодорожная
ул. Шоссейная
Котельная №2
Котельная №5
Котельная №6
Котельная №4
Котельная №7
Очистные сооружения №1
Дом престарелых
Дом культуры
Торговый центр
Магазин
Амбулатория
МОУ СОШ Полетаевская
Дет. сад №46
Дет. поликлиника
Гаражи
Овощебаза