
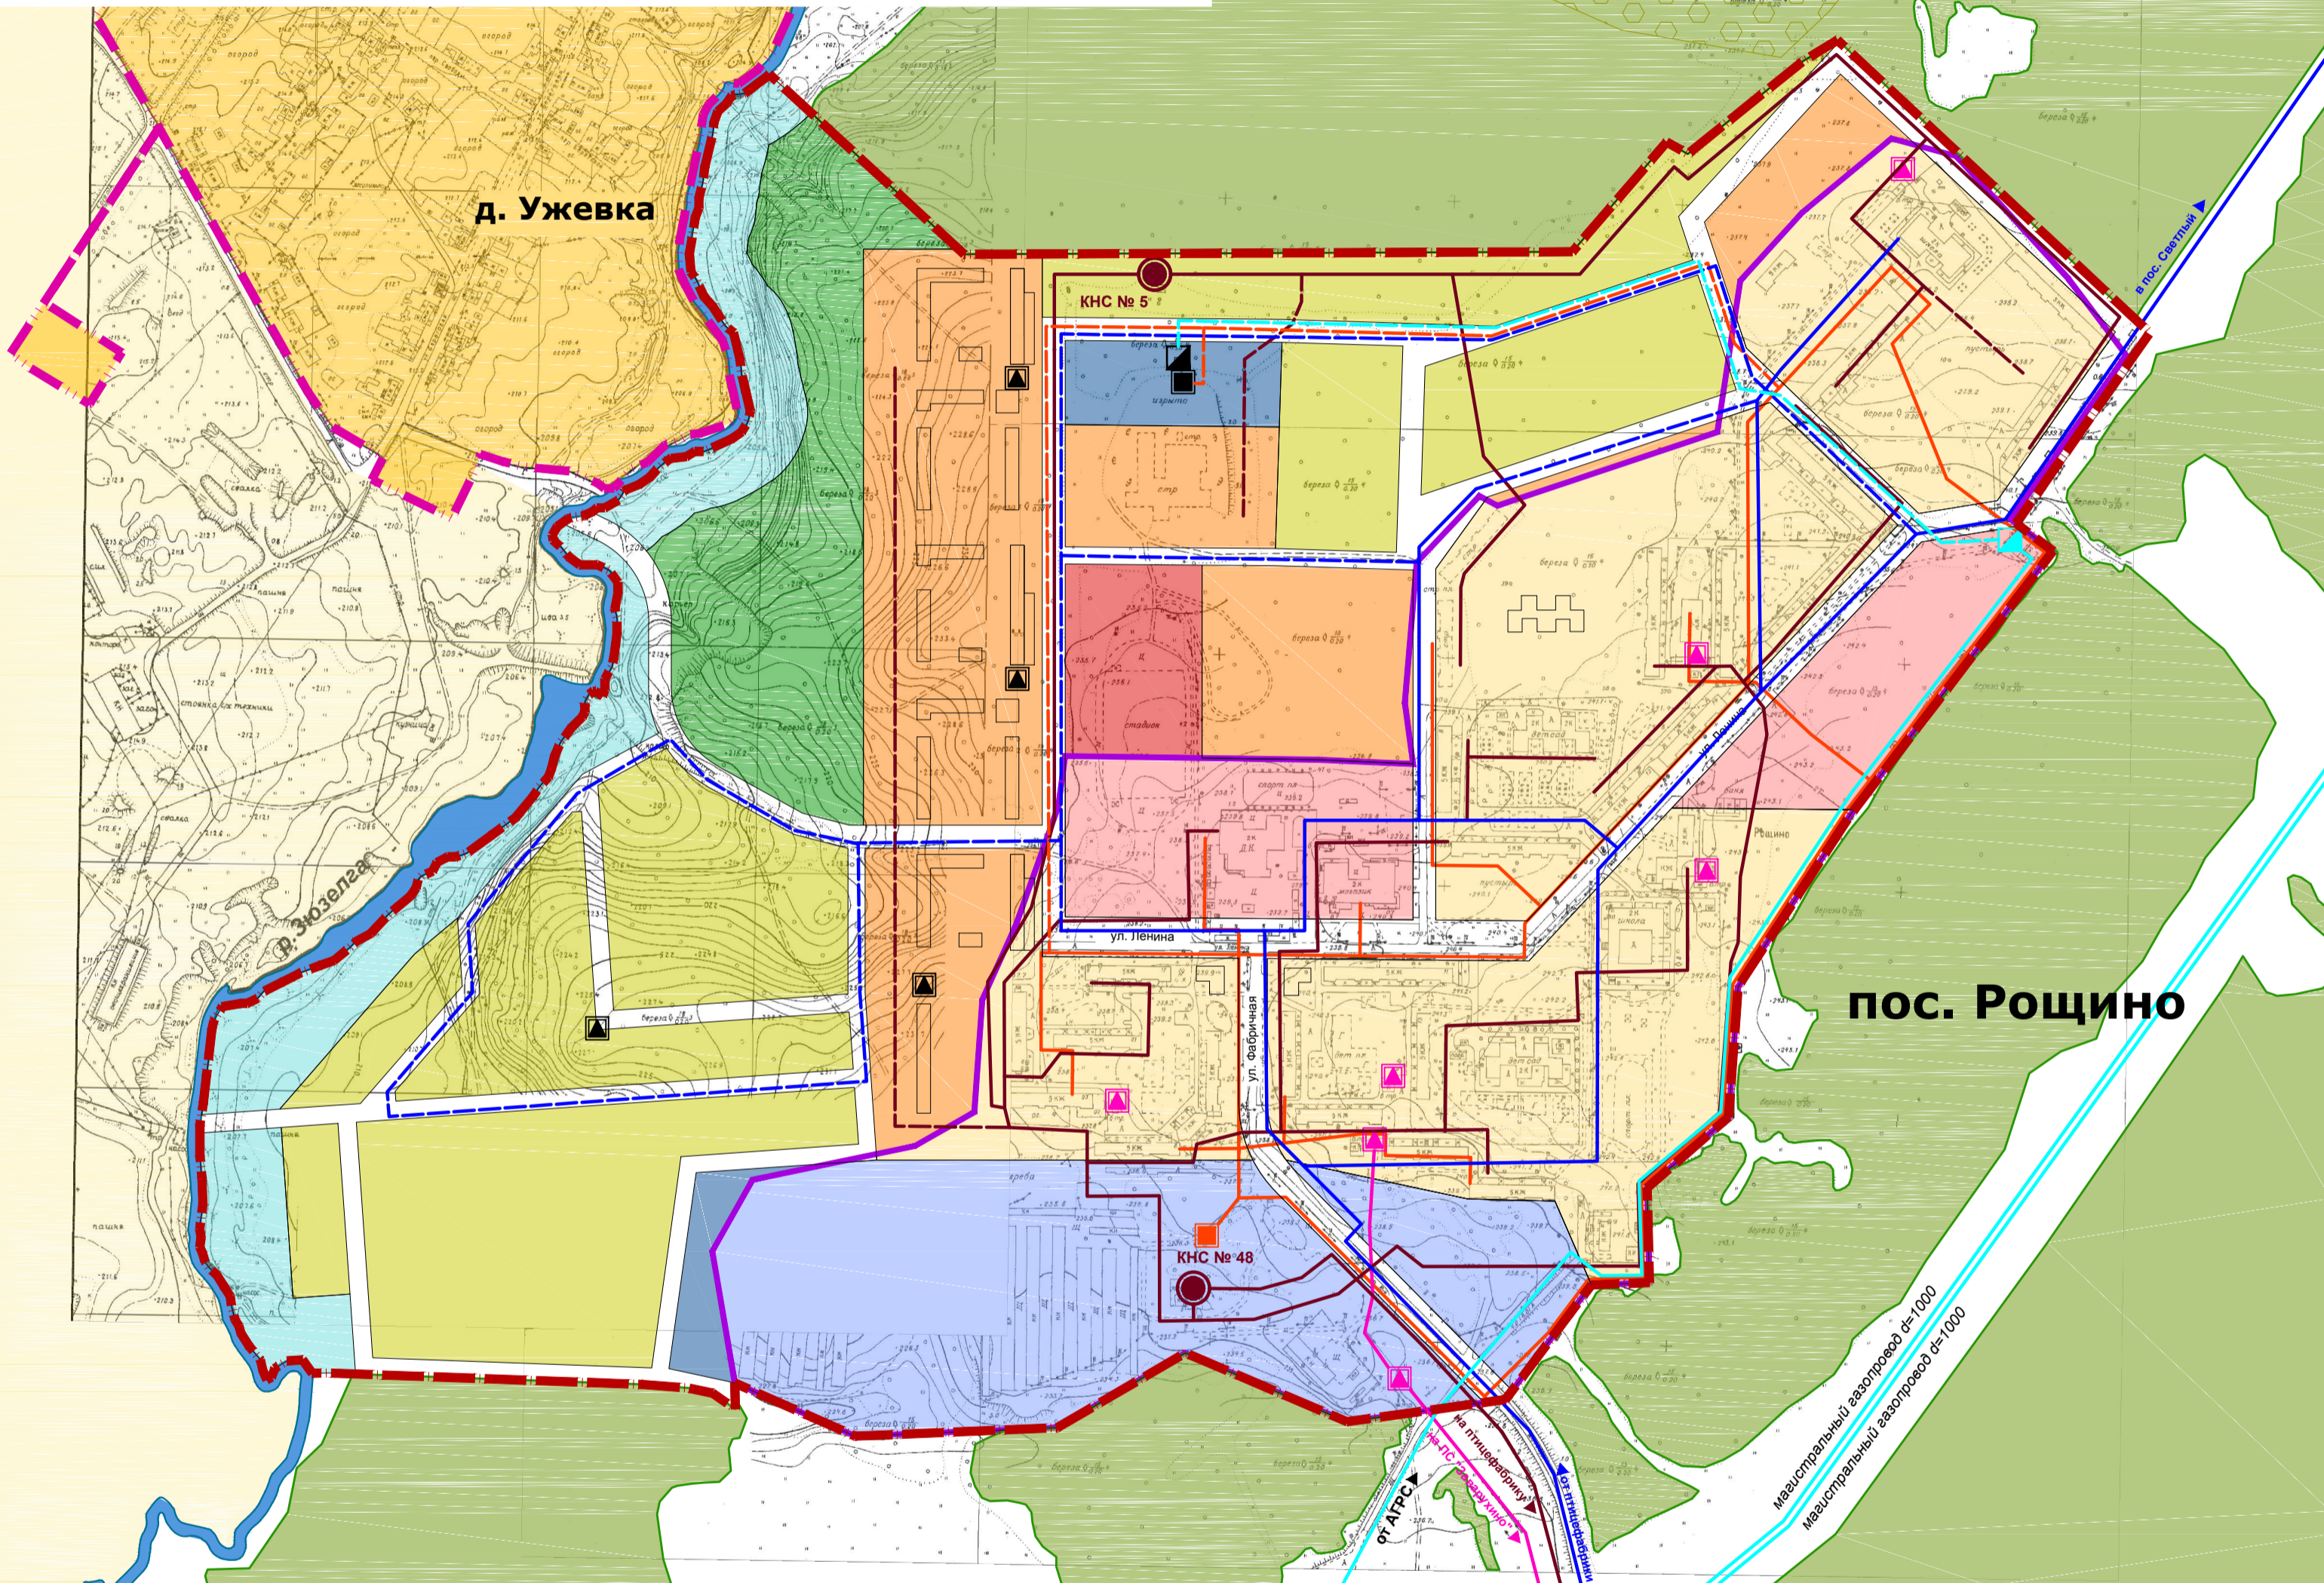


# РОЩИНСКОЕ СЕЛЬСКОЕ ПОСЕЛЕНИЕ СОСНОВСКОГО МУНИЦИПАЛЬНОГО РАЙОНА пос. РОЩИНО

**КОРРЕКТИРОВКА ГЕНЕРАЛЬНОГО ПЛАНА  
СХЕМА ГЕНЕРАЛЬНОГО ПЛАНА  
НАСЕЛЕННОГО ПУНКТА  
СХЕМА ИНЖЕНЕРНОЙ ИНФРАСТРУКТУРЫ**

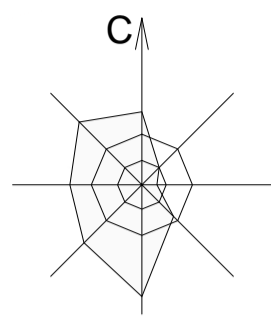

## УСЛОВНЫЕ ОБОЗНАЧЕНИЯ

### Территории:

- |              |               |  |
|--------------|---------------|--|
| существующие | проектируемые | Земли населенного пункта                           |
|              |               | Административная зона                              |
|              |               | Жилая зона:  |
|              |               | - зона многоквартирных домов                       |
|              |               | - зона для индивидуального жилищного строительства |
|              |               | Рекреационная зона                                 |
|              |               | - лесопарки, парки, скверы                         |
|              |               | - озеленение водоохранной зоны                     |
|              |               | Коммунально-складская зона                         |
|              |               | Земли сельскохозяйственного назначения             |
|              |               | Земли лесного фонда                                |

### Объекты инженерной инфраструктуры:

- |              |               |                          |
|--------------|---------------|--------------------------|
| существующие | проектируемые | магистральный газопровод |
|              |               | ЛЭП                      |
|              |               | теплотрасса              |
|              |               | водопровод               |
|              |               | канализация              |
|              |               | ТП                       |
|              |               | ГРП                      |
|              |               | котельная                |

### Границы:

- |              |               |             |
|--------------|---------------|-------------|
| существующие | проектируемые | пос. Рощино |
|              |               | д. Ужевка   |
|              |               |             |

						13-115			
						Сосновский муниципальный район Челябинской области			
Изм.	Кол.уч.	Лист	Недок.	Подп.	Дата	Корректировка генерального плана пос. Рощино	Стадия	Лист	Листов
ГАП		Ступин Д.Ю.					П	5	6
Разраб.		Большаков В.В.				Схема инженерной инфраструктуры М 1:5000	ООО "Пять Согласных"		