ФАСАД В ОСЯХ "Д-А".

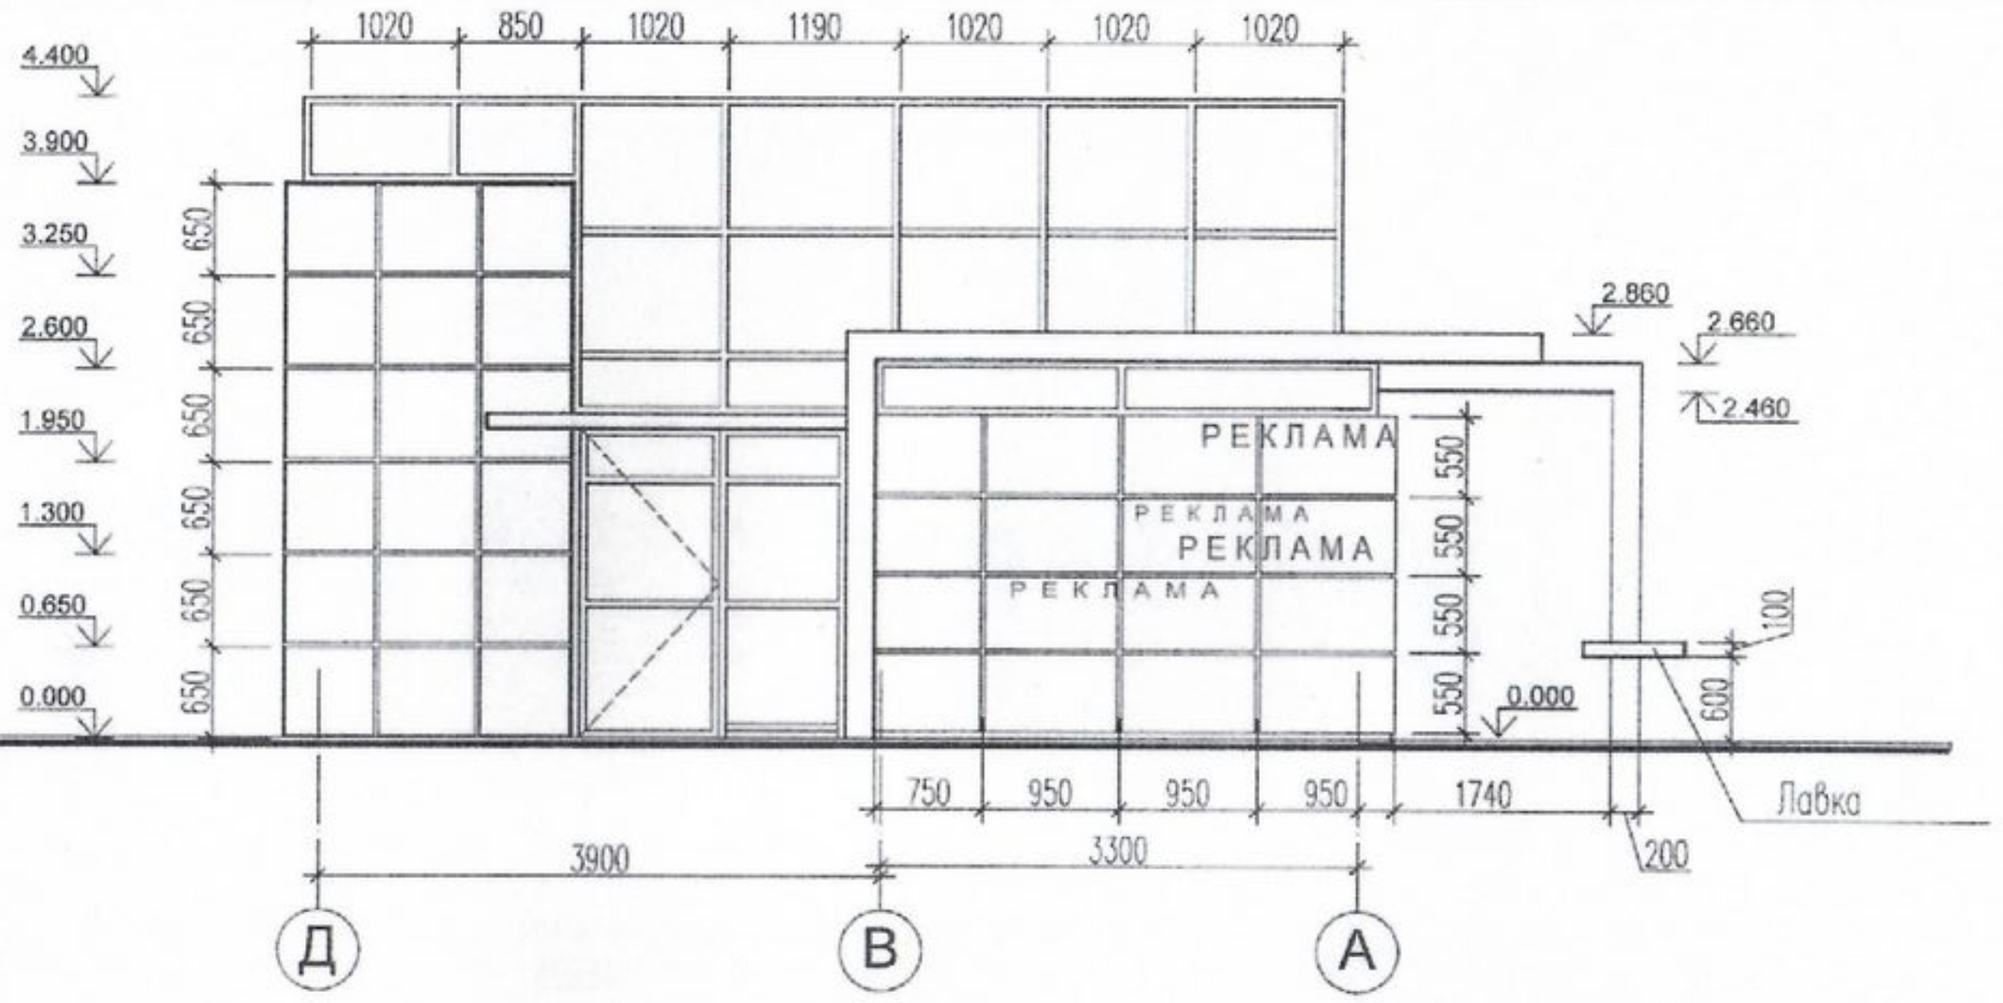

Согласовано:

06.11.09

Типовой павильон площадью 100 кв.м.	Лист	Листов
	7	
Фасад в осях Д-А.	МУП ГЕОЦЕНТР	

Согласовано

Инв. N подл. | Подпись и дата | Взам. инв. N