


Фрагмент 1

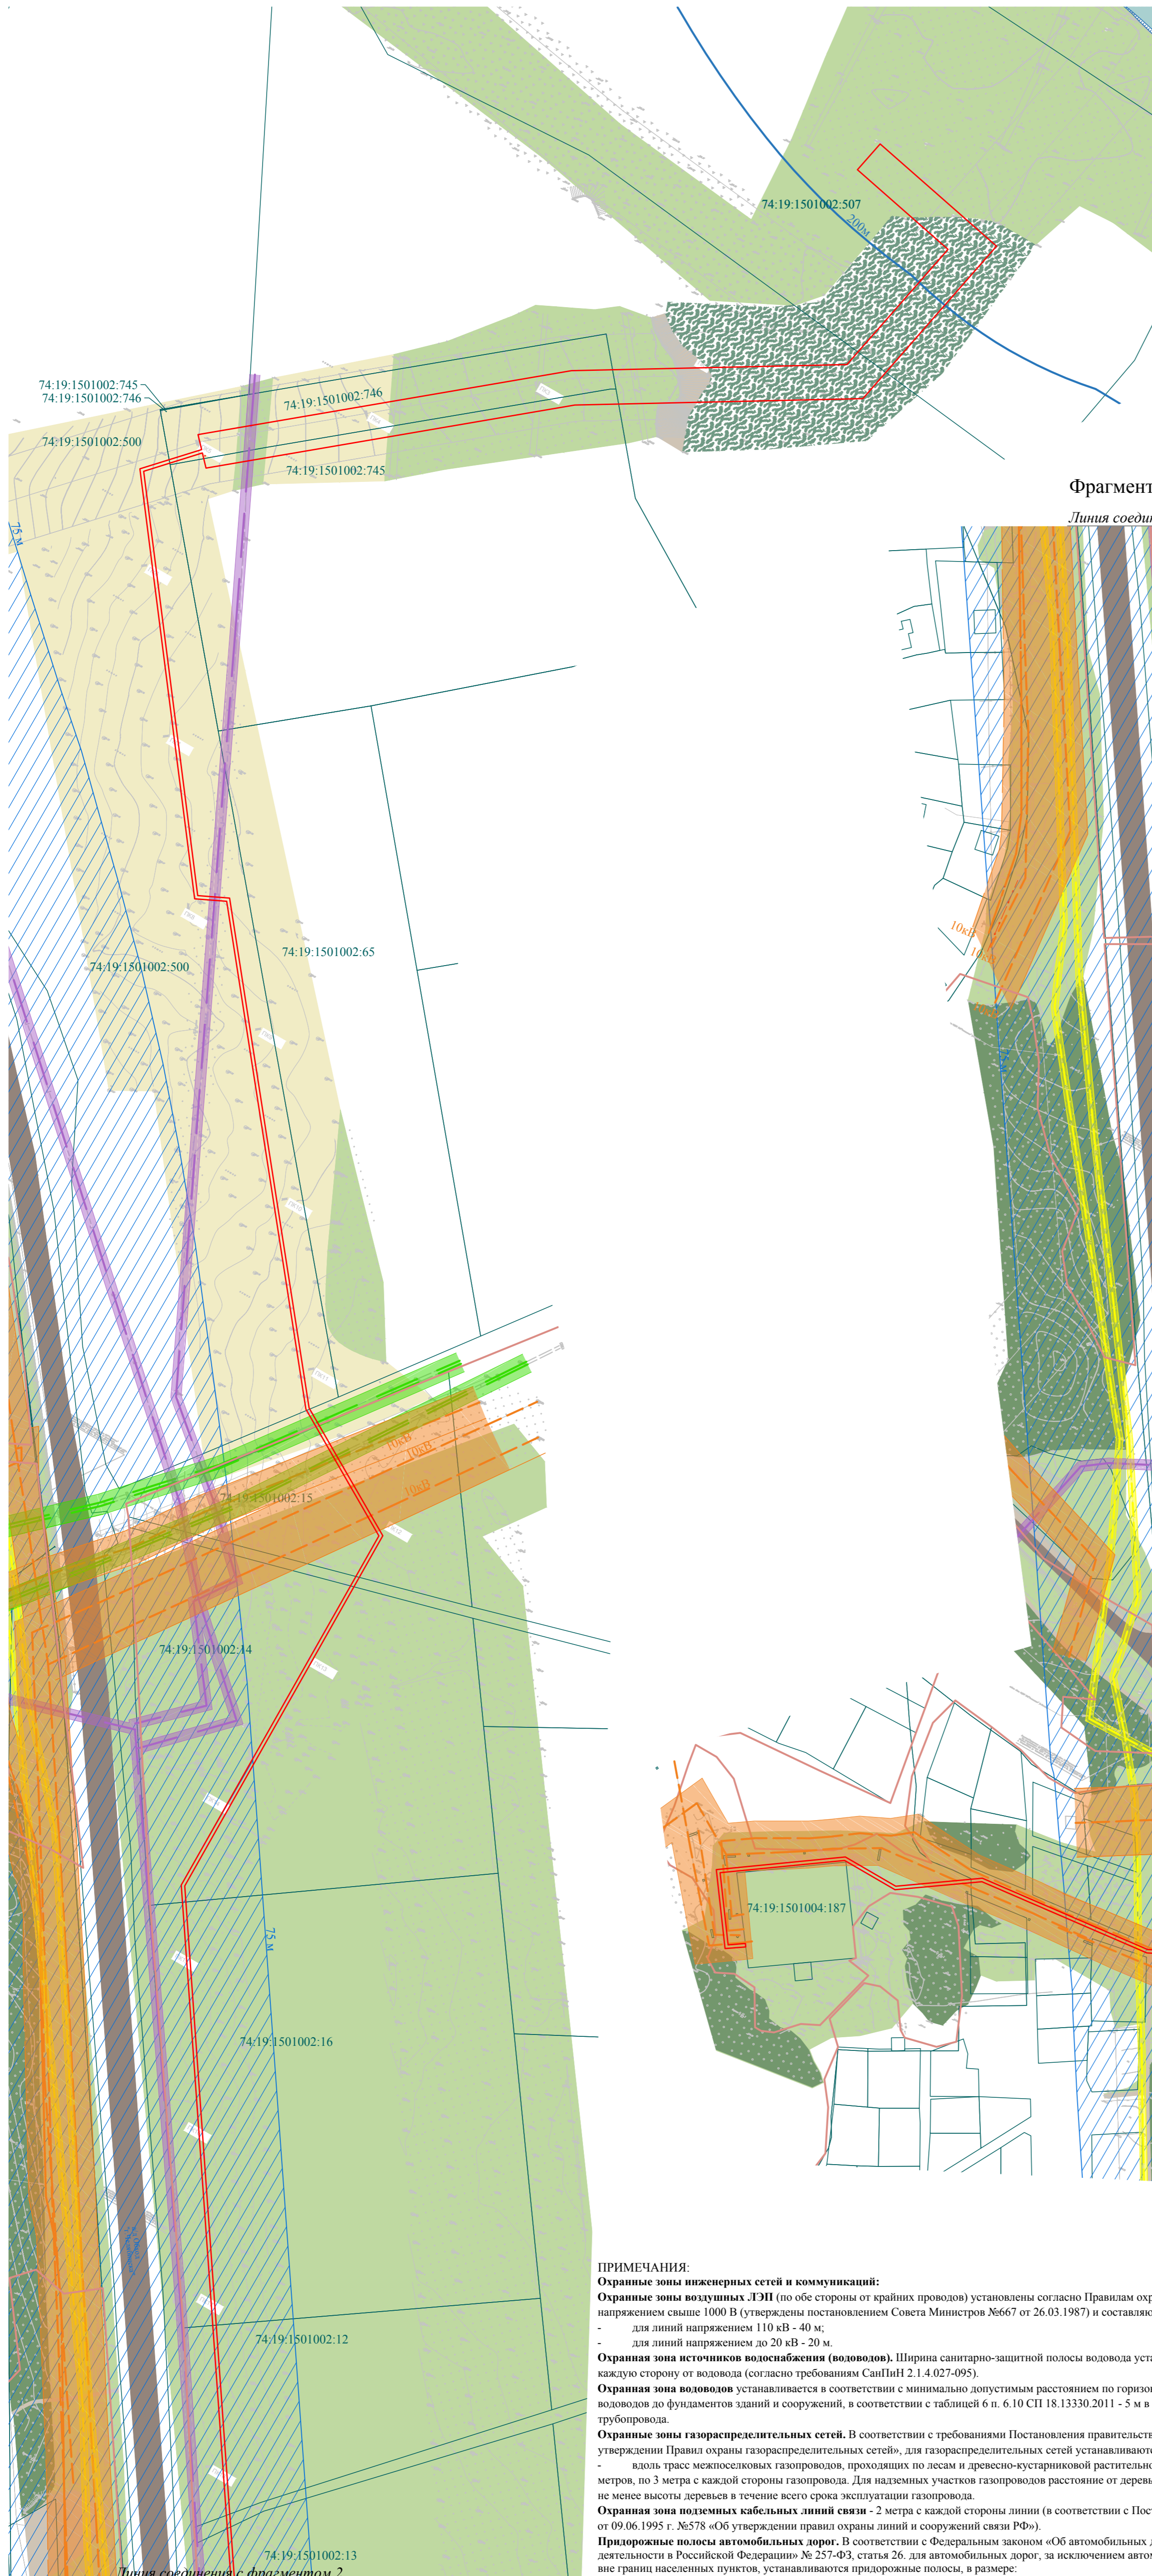

Фрагмент 2

Линия соединения с фрагментом 1



УСЛОВНЫЕ ОБОЗНАЧЕНИЯ

ГРАНИЦЫ:

- населенных пунктов
- красных линий, устанавливаемых для размещения проектируемого линейного объекта
- участков, стоящих на государственном кадастровом учете (согласно данным ЕГРН на март 2019г.)

ТЕРРИТОРИИ

в границах проектирования:

- земли естественного ландшафта лесов/лугов
- земли сельскохозяйственного использования
- нарушенные территории
- водосмы/затопленные территории

ОБЪЕКТЫ КАПИТАЛЬНОГО СТРОИТЕЛЬСТВА

объекты инженерной инфраструктуры:

- газопровод
- ЛЭП 6-10/110 кВ
- подземные кабельные линии связи
- магистральный водопровод

объекты транспортной инфраструктуры:

- автомобильные дороги
- грунтовые дороги

ГРАНИЦЫ ЗОН С ОСОБИМИ УСЛОВИЯМИ ИСПОЛЬЗОВАНИЯ ТЕРРИТОРИИ:

существующие:

- охранные зоны газопроводов (3 м в каждую сторону)
- охранные зоны высоковольтных ЛЭП 6-10/110кВ (10/20 м соответственно)
- охранные зоны подземной кабельной линии связи (2м)
- охранные зоны магистрального водопровода (5м)
- границы береговых полос/прибрежных защитных зон/ водоохранных зон водных объектов
- придорожные полосы автомобильных дорог общего пользования II/IV категории(75/50 м)

Фрагмент 1

Фрагмент 2

ПРИМЕЧАНИЯ:

Охранные зоны инженерных сетей и коммуникаций:

Охранные зоны воздушных ЛЭП (по обе стороны от крайних проводов) установлены согласно Правилам охраны электрических сетей напряжением свыше 1000 В (утверждены постановлением Совета Министров №667 от 26.03.1987) и составляют:

- для линий напряжением 110 кВ - 40 м;
- для линий напряжением до 20 кВ - 20 м.

Охранные зоны источников водоснабжения (водоудов). Ширина санитарно-защитной полосы водоудова устанавливается в размере 10 м в каждую сторону от водоудова (согласно требованиям СанПиН 2.1.4.027-095).

Охранные зоны водоудов устанавливаются в соответствии с минимально допустимым расстоянием по горизонтали (в свету) от подземных водоудов до фундаментов зданий и сооружений, в соответствии с таблицей 6 п. 6.10 СП 18.13330.2011 - 5 м в каждую сторону от стенки трубоудова.

Охранные зоны газораспределительных сетей. В соответствии с требованиями Постановления правительства РФ от 20.11.2000 №878 «Об утверждении Правил охраны газораспределительных сетей», для газораспределительных сетей устанавливаются следующие охранные зоны:

- вдоль трасс межлесных газопроводов, проходящих по лесам и древесно-кустарниковой растительности, - в виде просек шириной 6 метров, по 3 метра с каждой стороны газопровода. Для надземных участков газопроводов расстояние от деревьев до трубоудова должно быть не менее высоты деревьев в течение всего срока эксплуатации газопровода.

Охранные зоны подземных кабельных линий связи - 2 метра с каждой стороны линии (в соответствии с Постановлением Правительства РФ от 09.06.1995 г. №578 «Об утверждении правил охраны линий и сооружений связи РФ»).

Придорожные полосы автомобильных дорог. В соответствии с Федеральным законом «Об автомобильных дорогах и о дорожной деятельности в Российской Федерации» № 257-ФЗ, статья 26, для автомобильных дорог, за исключением автомобильных дорог, расположенных вне границ населенных пунктов, устанавливаются придорожные полосы, в размере:

- 75 м - для автомобильных дорог II категории;
- 50 м - для автомобильных дорог IV категории.

13-ППИМ-2019						
Челябинская область, Сосновский муниципальный район, Полетаевское сельское поселение						
Изм.	Колуч	Лист	Назв	Подпись	Дата	
ГАП	Миславина Н.И.	03.19				
Разработка	Никитина А.В.	05.19				
	Головина Л.П.	03.19				
Схема использования территории в период подготовки проекта планировки территории (опорный план) М 1:2000.					Стадия	Лист
					ППИМ	3
						7