


Приложение 1

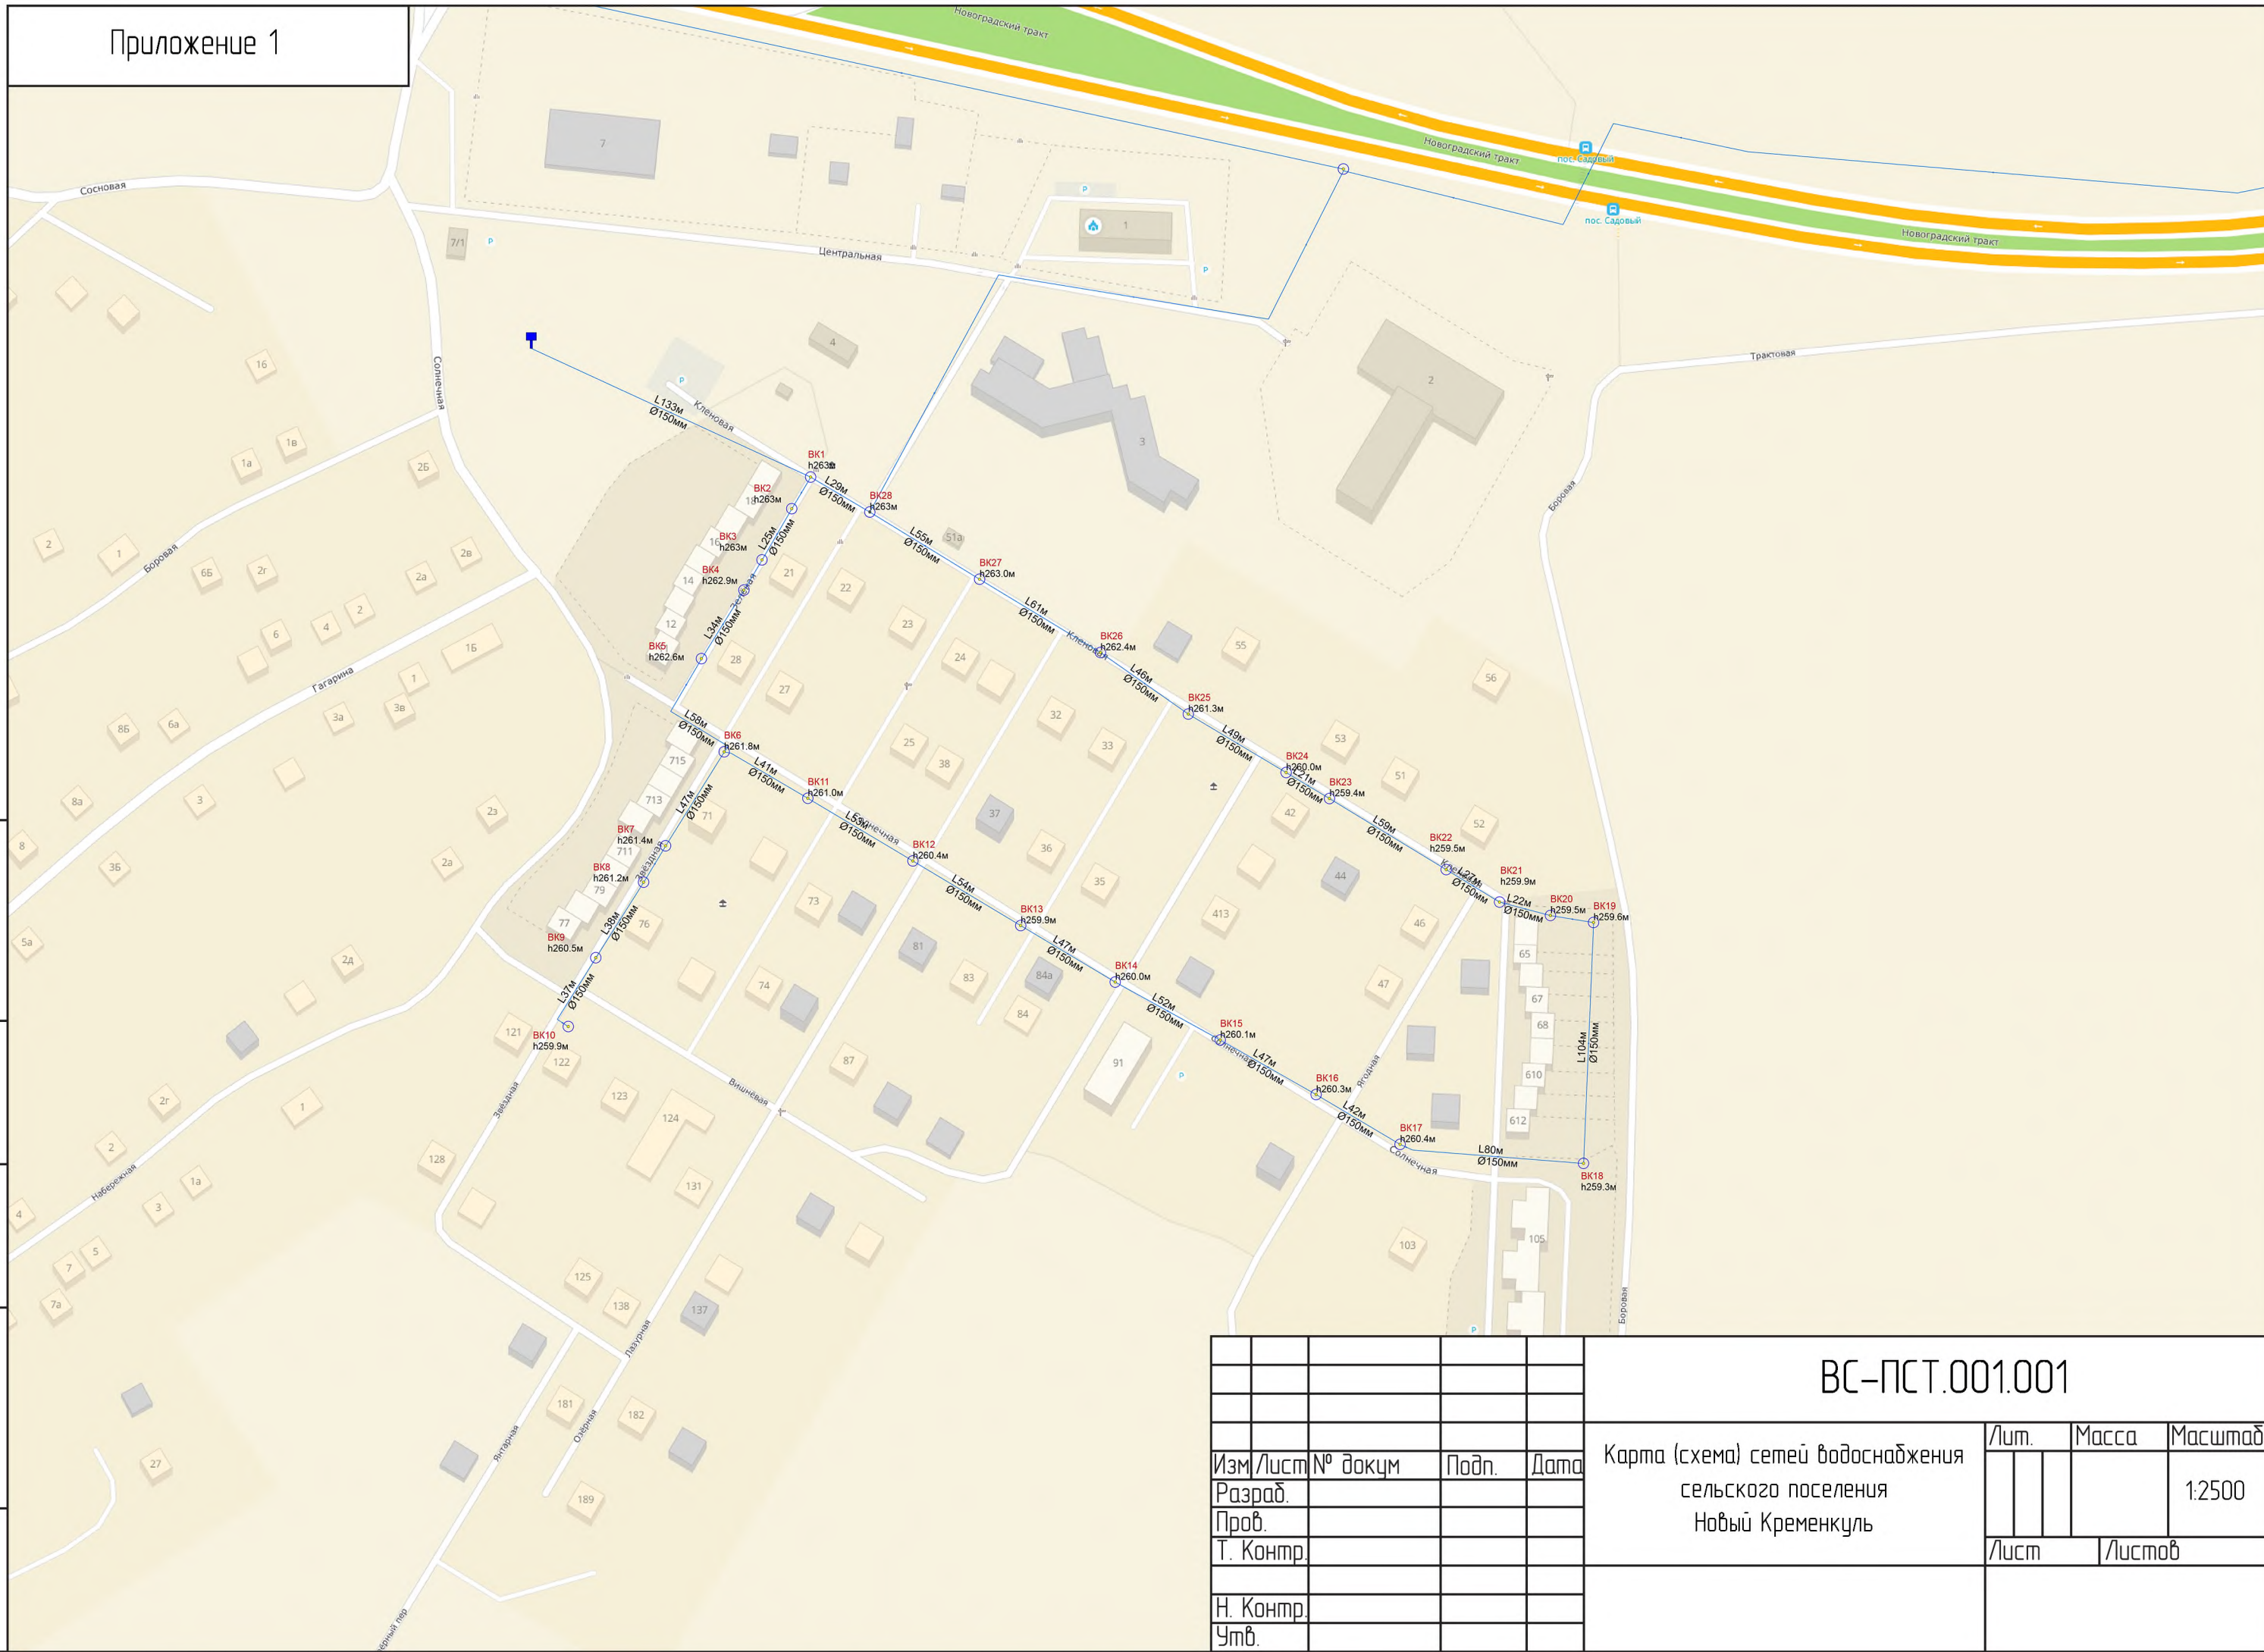

Инв. № подл.	Подп. и дата
Взам. инв. №	Инв. № дубл.
Взам. инв. №	Подп. и дата

ВС-ПСТ.001.001					
Изм.	Лист	№ докум	Подп.	Дата	Карта (схема) сетей водоснабжения сельского поселения Новый Кременкуль
Разраб.					
Проб.					
Т. Контр.					
Н. Контр.					Лист
Утв.					Листов
					Масса
					Масштаб
					1:2500