


Приложение 1

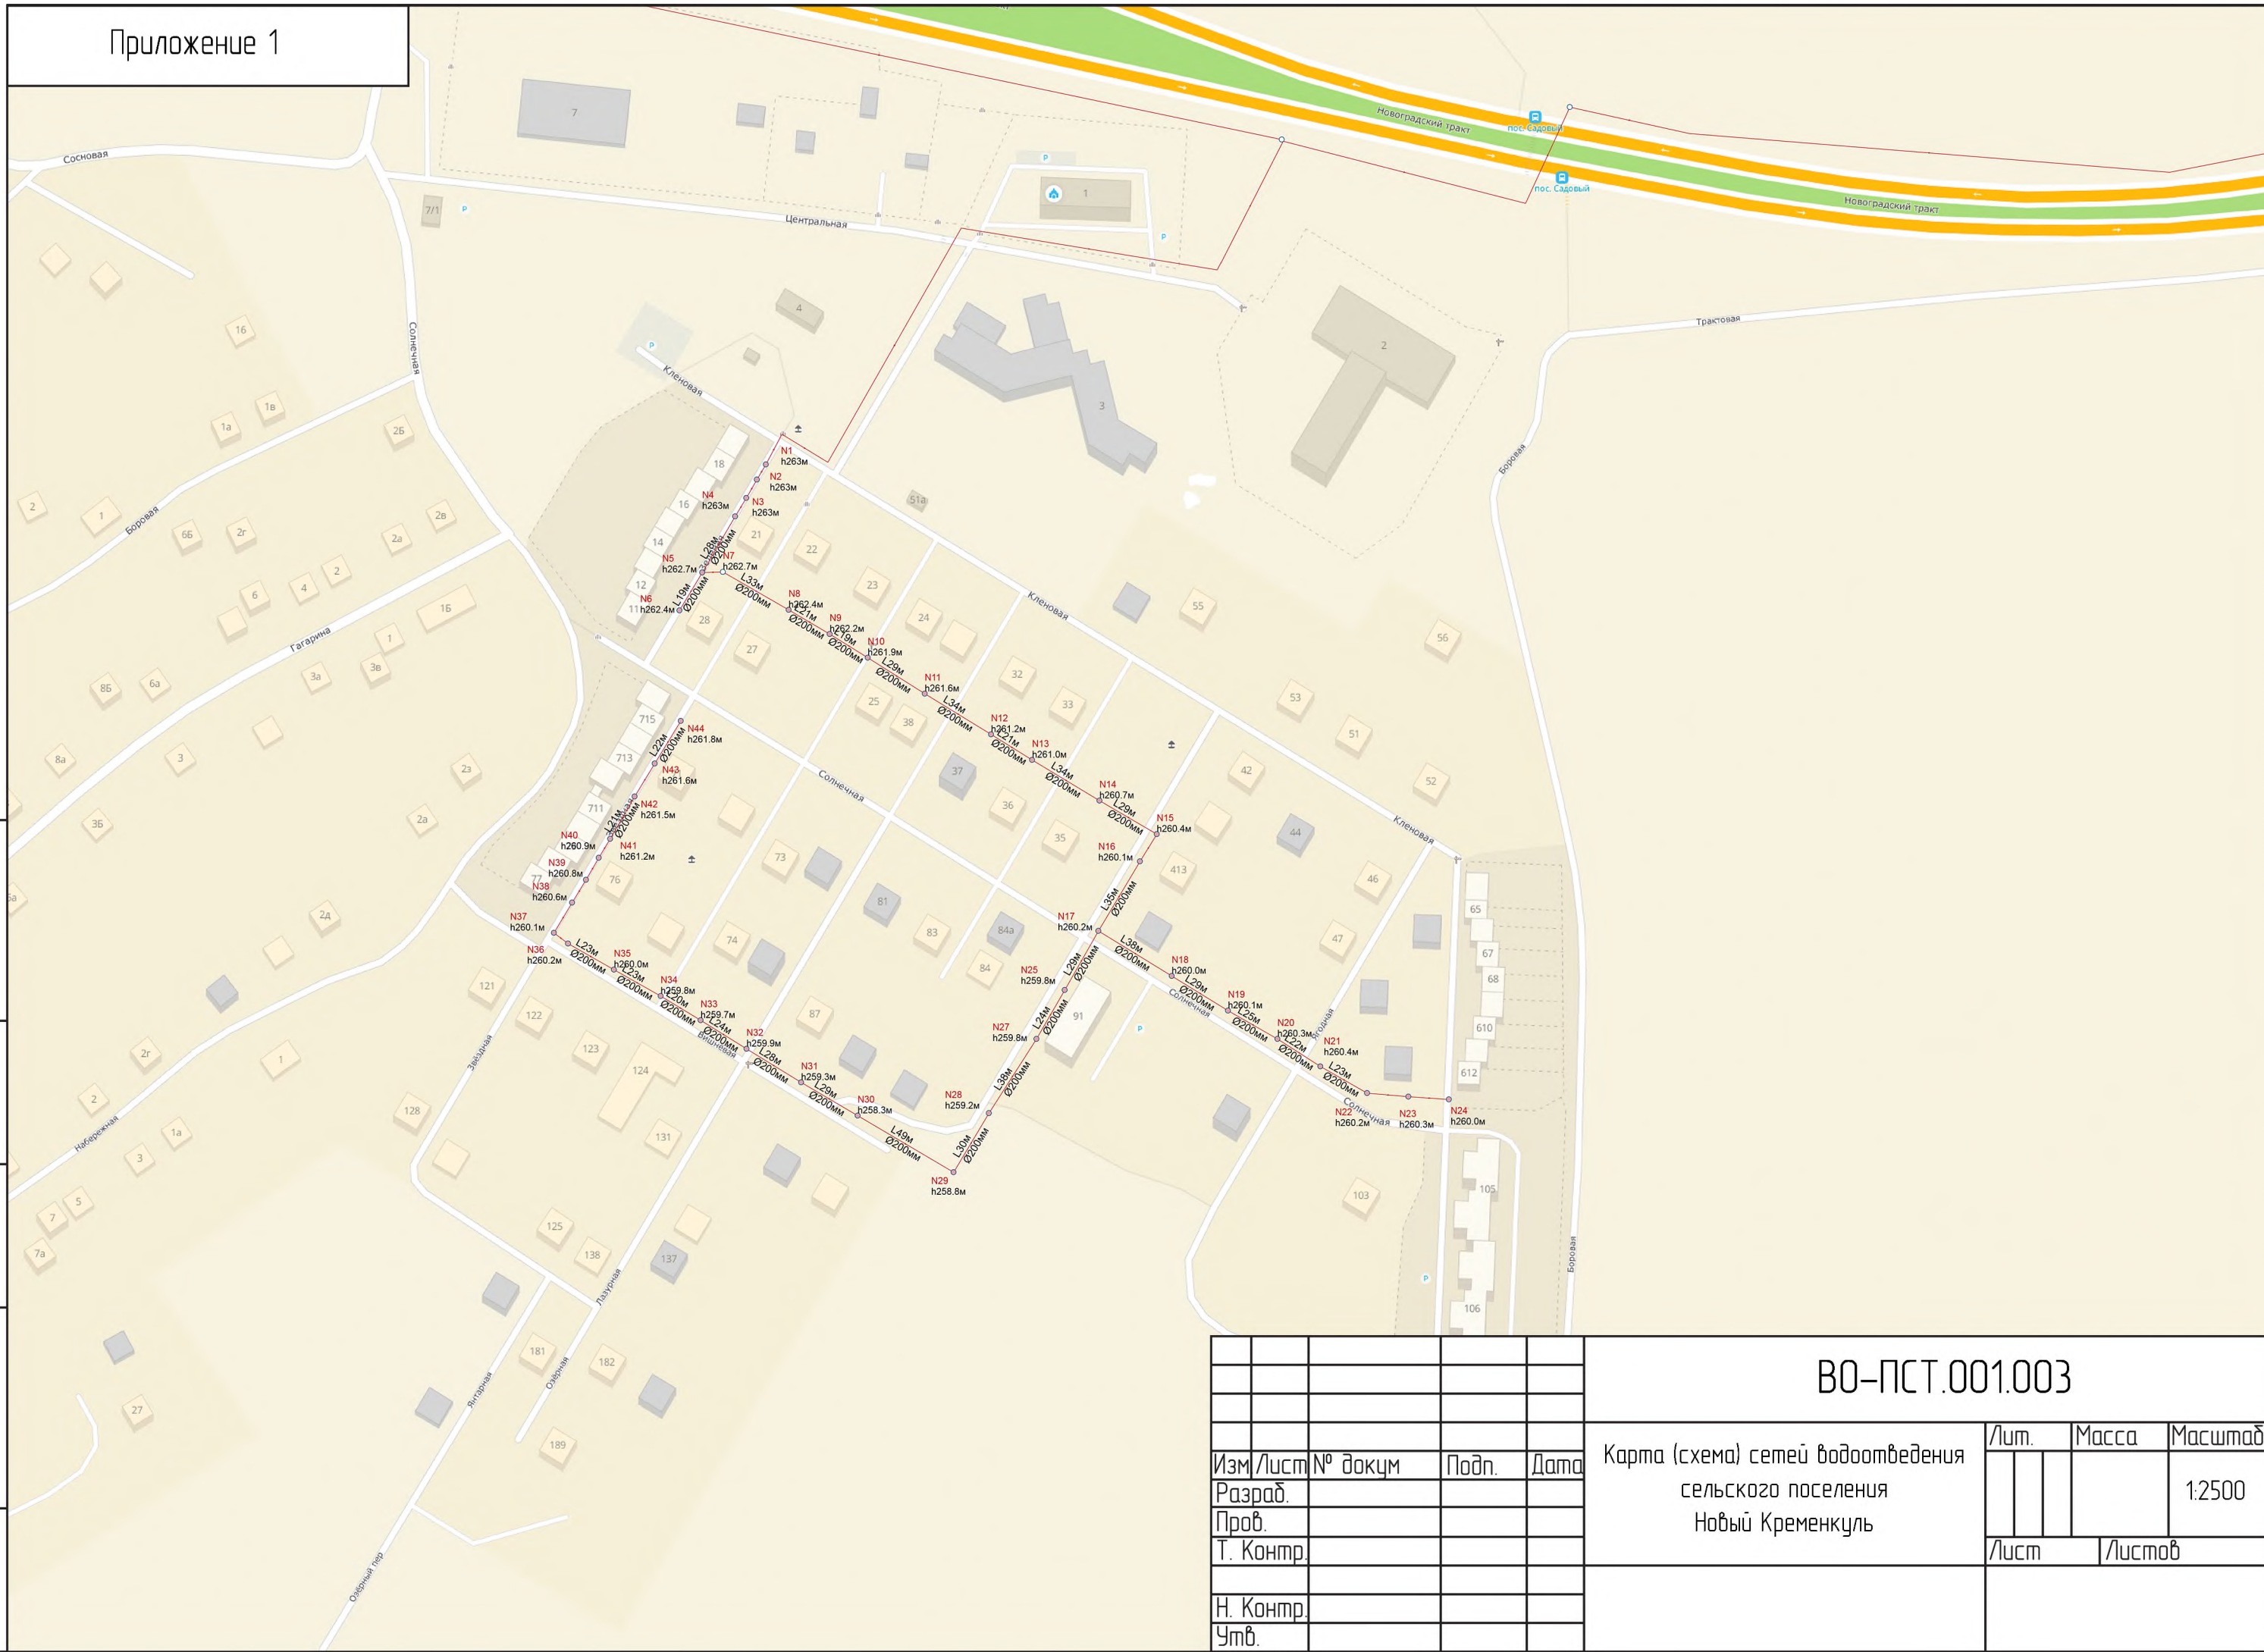

Инв. № подл.	Подп. и дата
Взам. инв. №	Инв. № дубл.
Инв. № подл.	Подп. и дата

ВО-ПСТ.001.003								
Изм.	Лист	№ докум	Подп.	Дата	Карта (схема) сетей водоотведения сельского поселения Новый Кременкуль	Лист	Масса	Масштаб
Разраб.								1:2500
Проб.						Лист	Листов	
Т. Контр.								
Н. Контр.								
Утв.								