
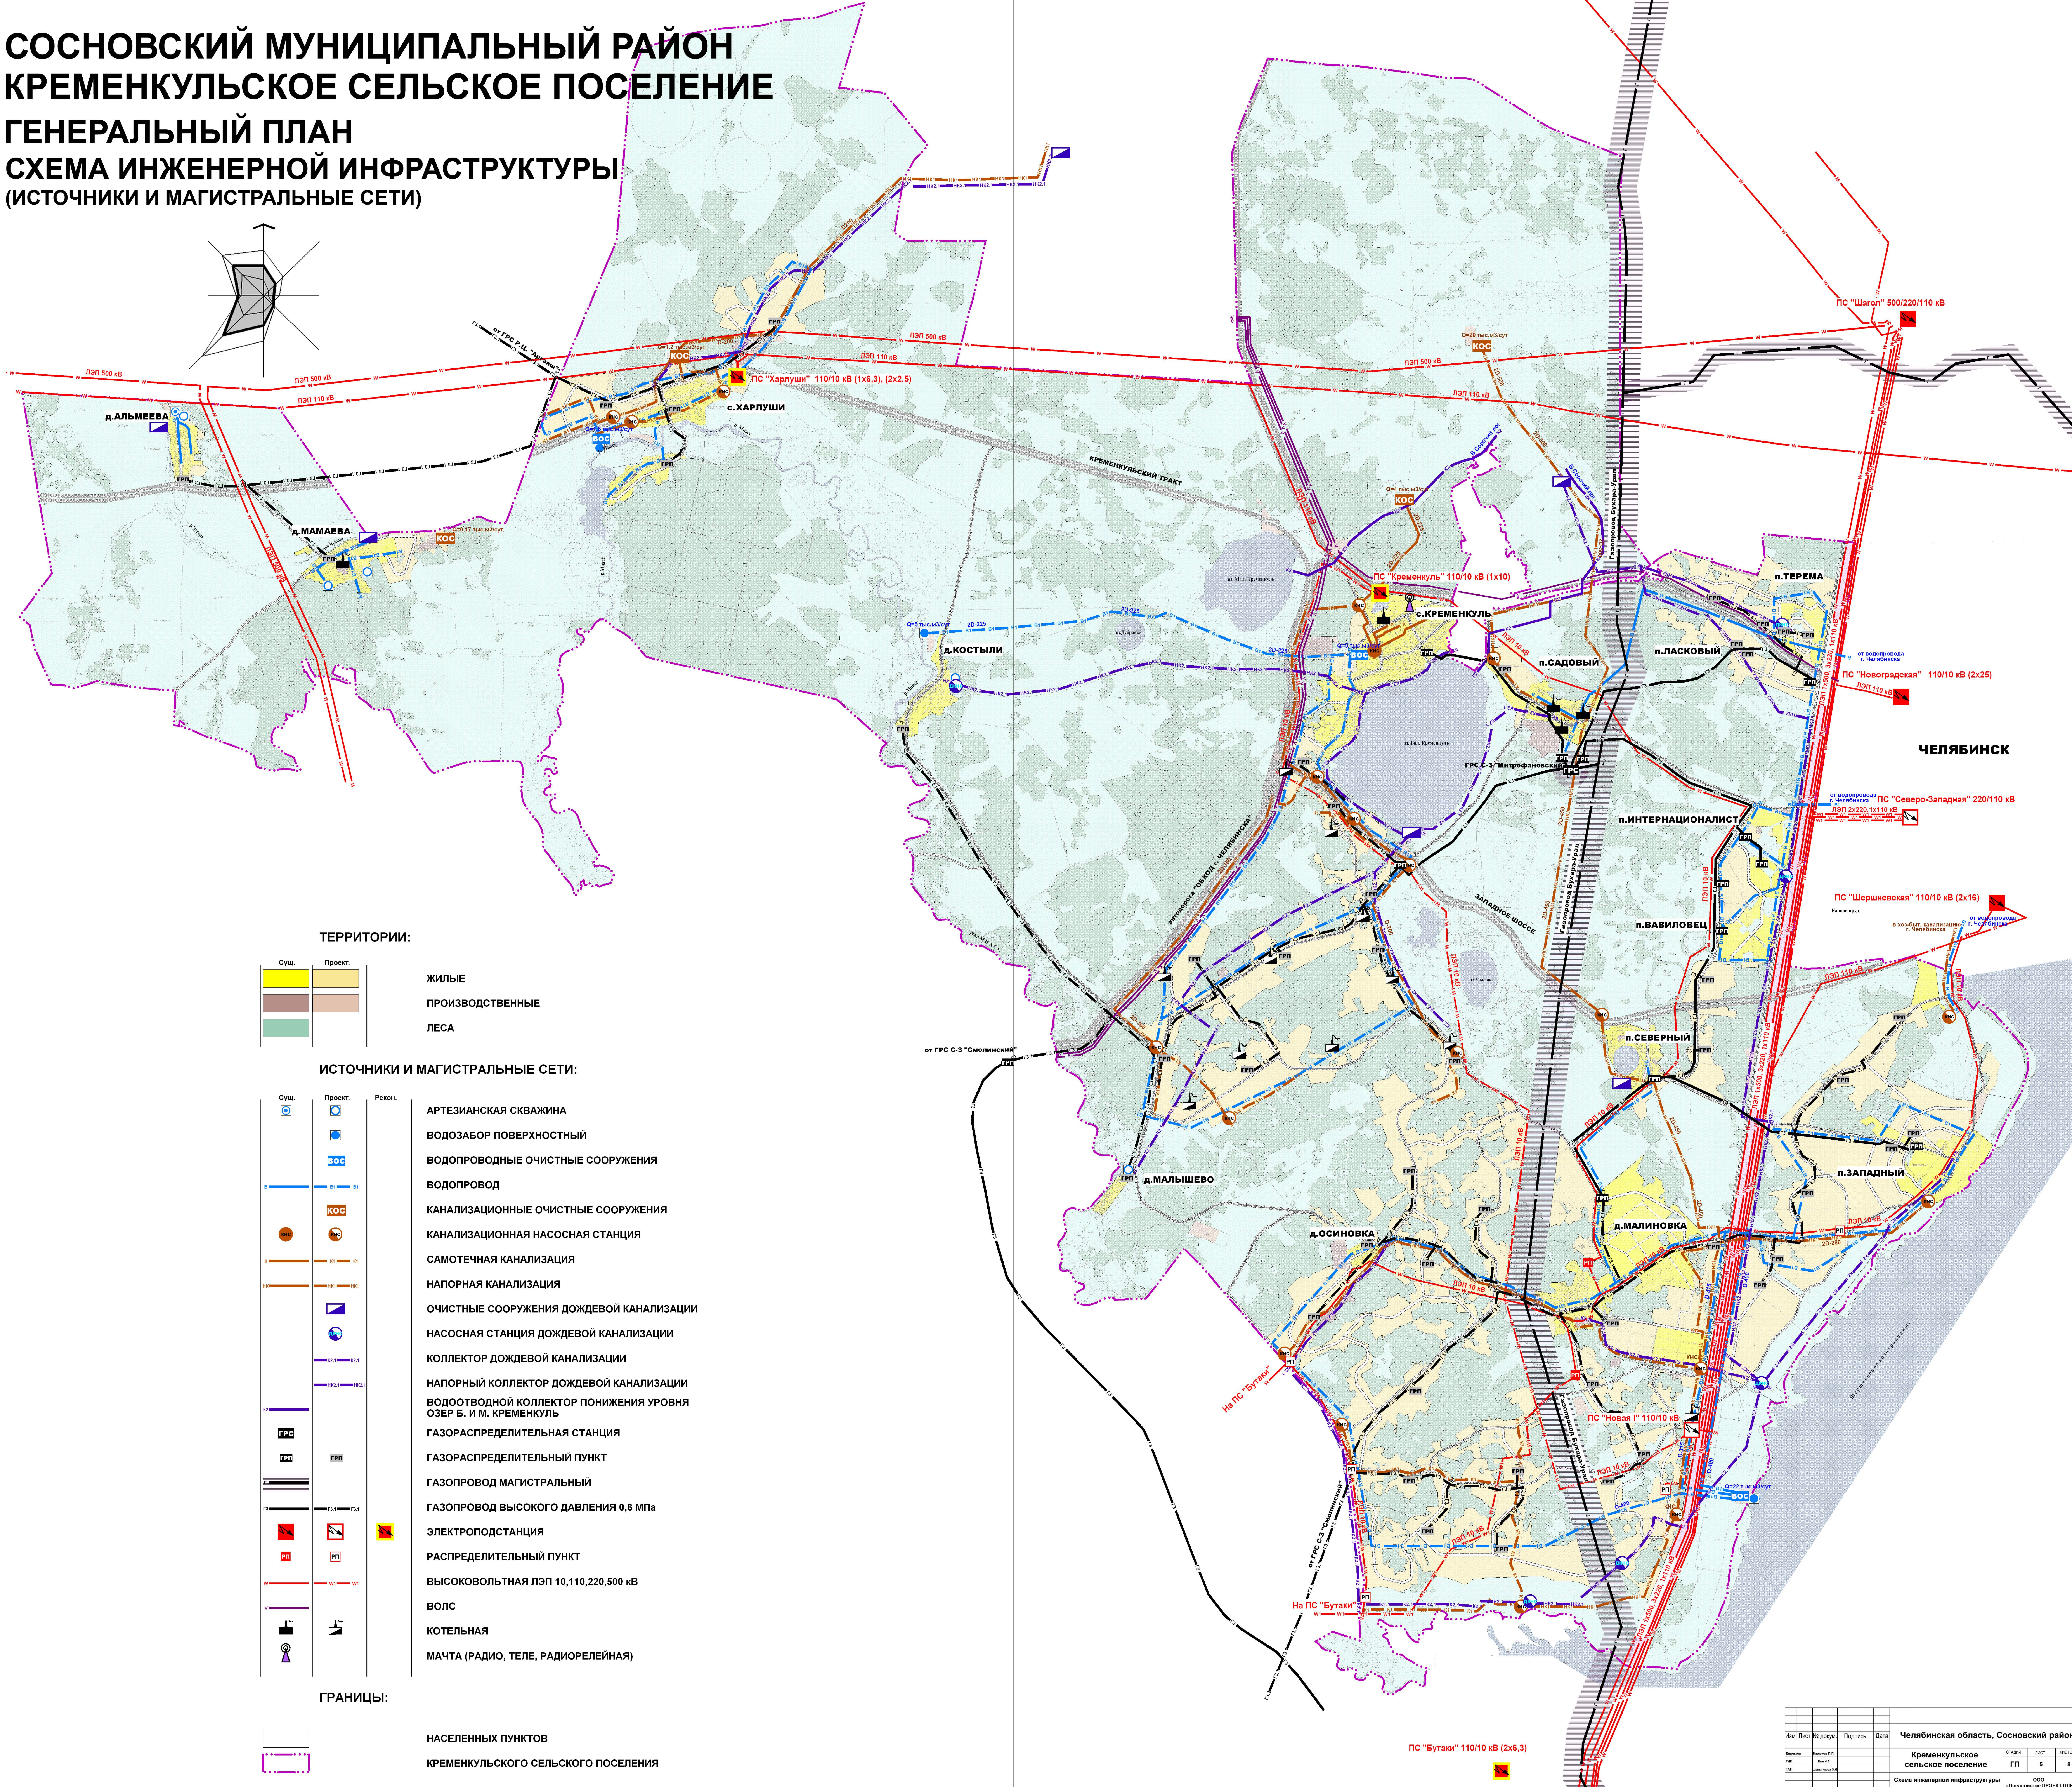


СОСНОВСКИЙ МУНИЦИПАЛЬНЫЙ РАЙОН КРЕМЕНКУЛЬСКОЕ СЕЛЬСКОЕ ПОСЕЛЕНИЕ ГЕНЕРАЛЬНЫЙ ПЛАН СХЕМА ИНЖЕНЕРНОЙ ИНФРАСТРУКТУРЫ (ИСТОЧНИКИ И МАГИСТРАЛЬНЫЕ СЕТИ)

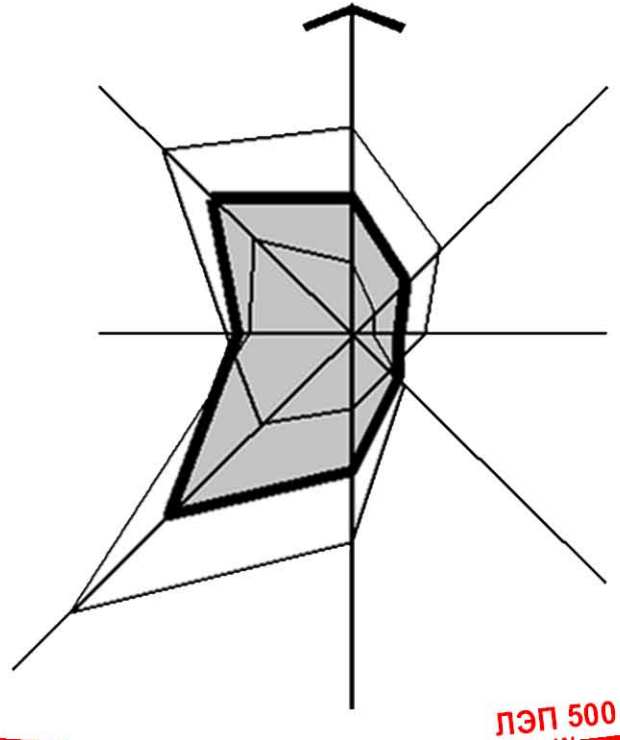

ТЕРРИТОРИИ:

Сущ.	Проект.	
		ЖИЛЫЕ
		ПРОИЗВОДСТВЕННЫЕ
		ЛЕСА

ИСТОЧНИКИ И МАГИСТРАЛЬНЫЕ СЕТИ:

Сущ.	Проект.	Рекон.	
			АРТЕЗИАНСКАЯ СКВАЖИНА
			ВОДОЗАБОР ПОВЕРХНОСТНЫЙ
			ВОДOPPOBНЫЕ ОЧИСТНЫЕ СООРУЖЕНИЯ
			ВОДOPPOB
			КАНАЛИЗАЦИОННЫЕ ОЧИСТНЫЕ СООРУЖЕНИЯ
			КАНАЛИЗАЦИОННАЯ НАСОСНАЯ СТАНЦИЯ
			САМОТЕЧНАЯ КАНАЛИЗАЦИЯ
			НАПОРНАЯ КАНАЛИЗАЦИЯ
			ОЧИСТНЫЕ СООРУЖЕНИЯ ДOЖДЕВОЙ КАНАЛИЗАЦИИ
			НАСОСНАЯ СТАНЦИЯ ДOЖДЕВОЙ КАНАЛИЗАЦИИ
			КОЛЛЕКТОР ДOЖДЕВОЙ КАНАЛИЗАЦИИ
			НАПОРНЫЙ КОЛЛЕКТОР ДOЖДЕВОЙ КАНАЛИЗАЦИИ
			ВОДООТВОДНОЙ КОЛЛЕКТОР ПOНИЖЕНИЯ УРОВНЯ ОЗЕР Б. И М. КРЕМЕНКУЛЬ
			ГАЗОРАСПРЕДЕЛИТЕЛЬНАЯ СТАНЦИЯ
			ГАЗОРАСПРЕДЕЛИТЕЛЬНЫЙ ПУНКТ
			ГАЗOPPOB МАГИСТРАЛЬНЫЙ
			ГАЗOPPOB BЫСОКОГО ДАВЛЕНИЯ 0,6 МПа
			ЭЛЕКТРОПОДСТАНЦИЯ
			РАСПРЕДЕЛИТЕЛЬНЫЙ ПУНКТ
			BЫСОКОВОЛЬТНАЯ ЛЭП 10,110,220,500 кВ
			ВОЛС
			КОТЕЛЬНАЯ
			МАЧТА (РАДИО, ТЕЛЕ, РАДИОРЕЛЕЙНАЯ)

ГРАНИЦЫ:

	НАСЕЛЕННЫХ ПУНКТОВ
	КРЕМЕНКУЛЬСКОГО СЕЛЬСКОГО ПОСЕЛЕНИЯ

Лист	№ докум.	Подпись	Дата	Челябинская область, Сосновский район
1	1			Кременкульское сельское поселение
2	2			Схема инженерной инфраструктуры
3	3			М 1:25000
4	4			ООО "ПРОЕКТИНГ"
5	5			Листовое ПРОЕКТ ПЛОЩ.